


PLAN DE VENTE

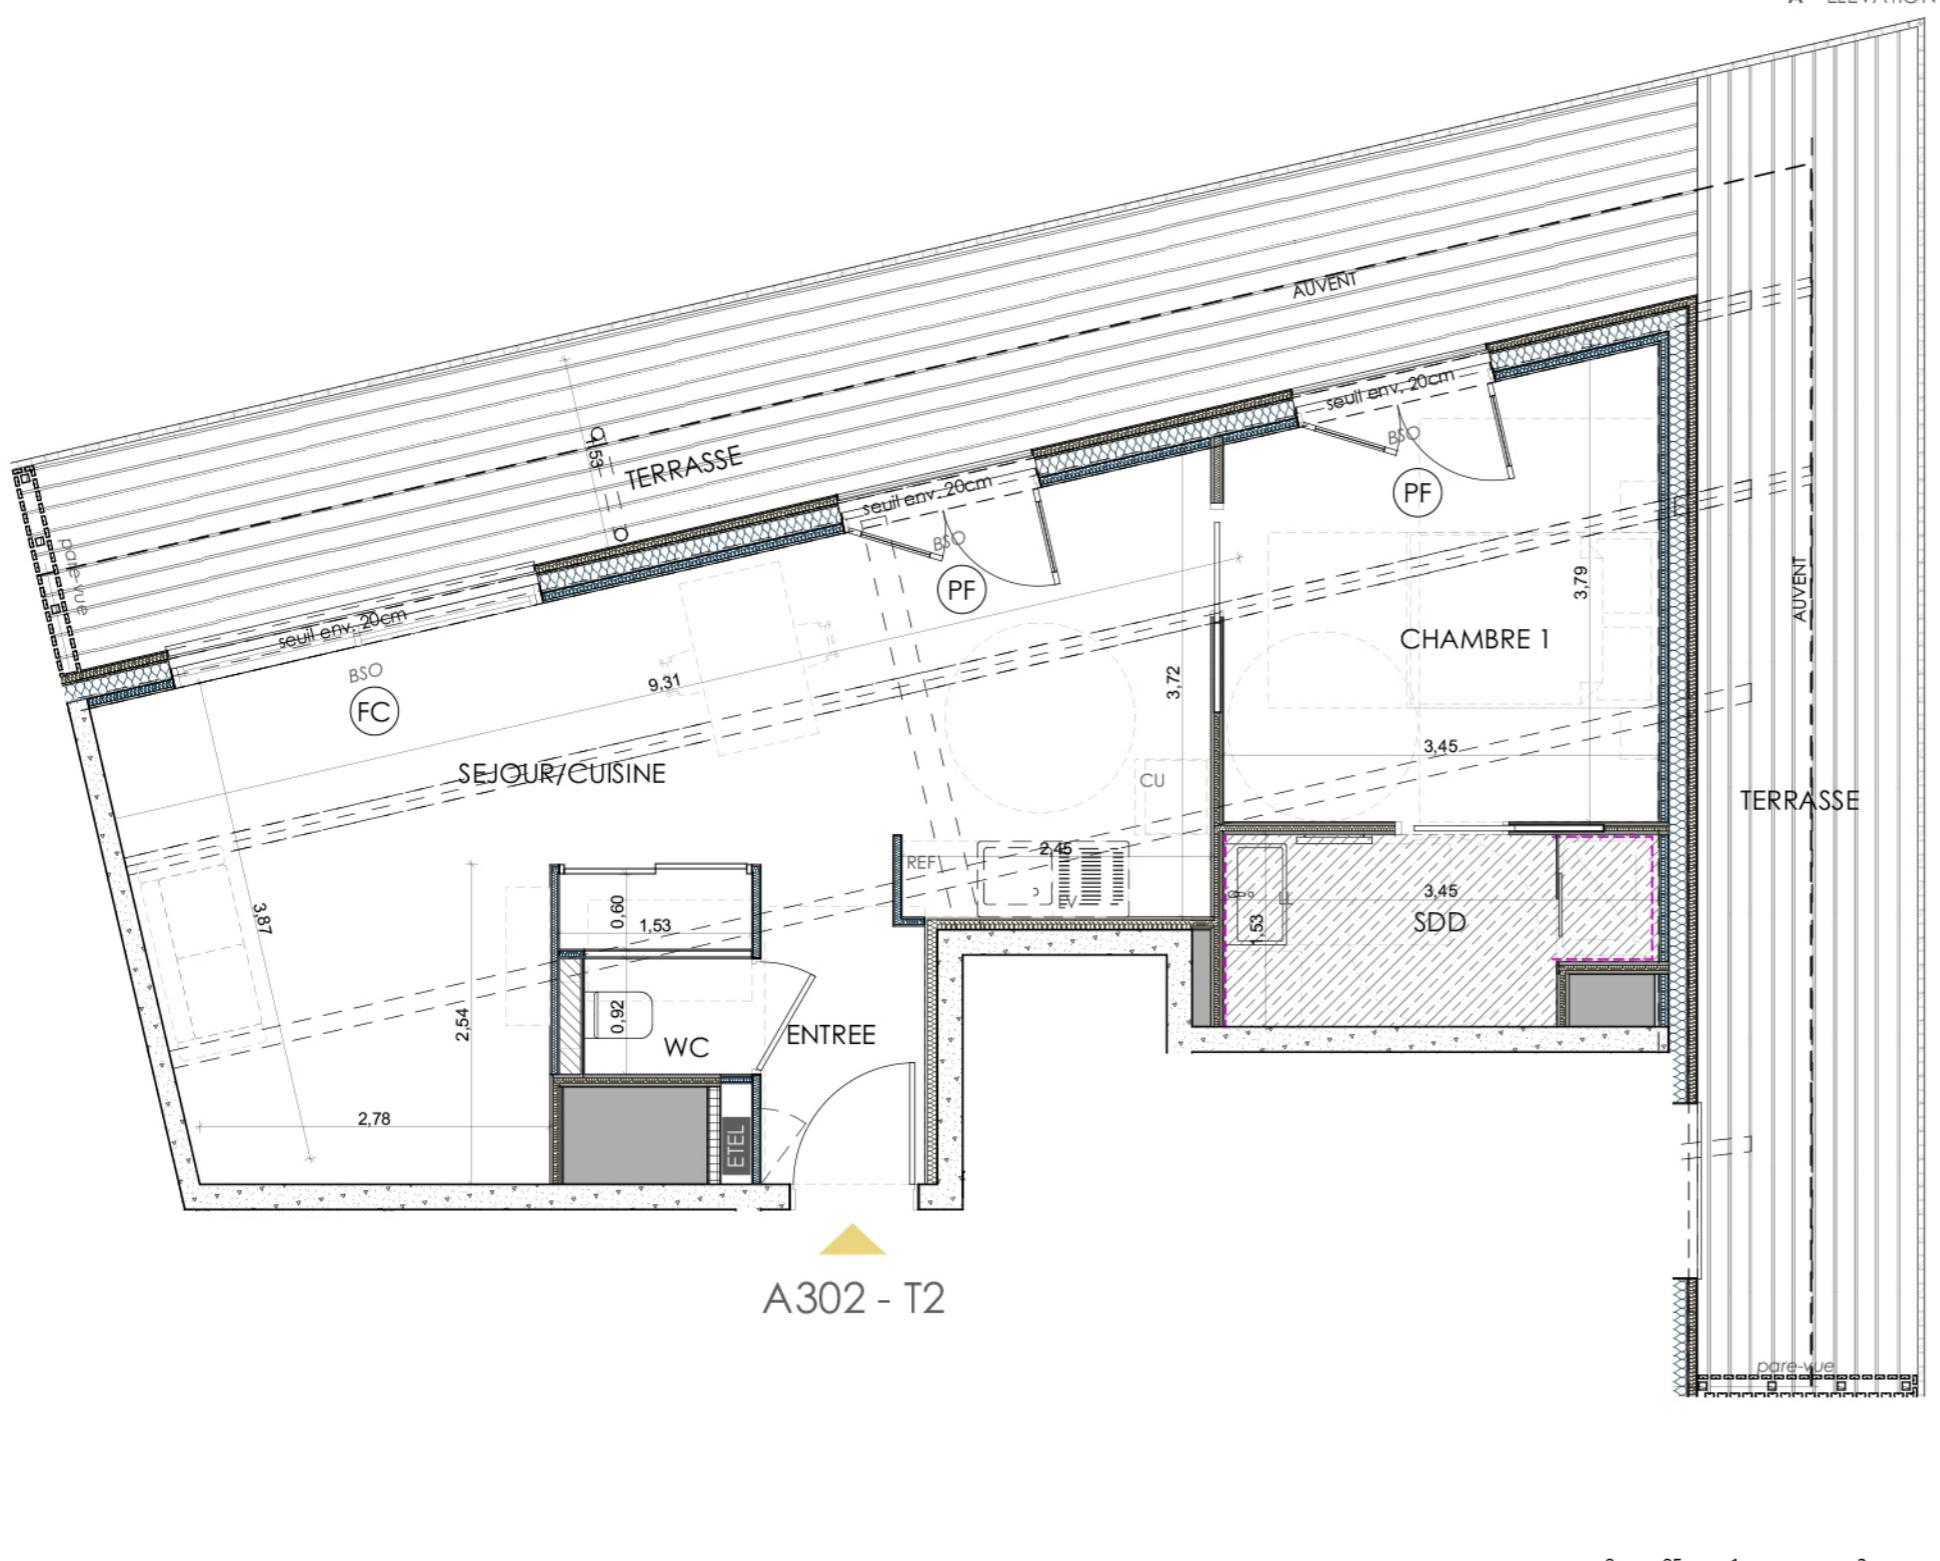

Note La configuration précise et le mesurage des lots seront établis ultérieurement. Des modifications sont susceptibles d'être apportées à ce plan en fonction des nécessités techniques de la réalisation tant en ce qui concerne les dimensions libres que les équipements. Les surfaces et les côtes sont approximatives et peuvent varier de plus ou moins 5%. Les retombées, poutres, soffites, faux plafonds, canalisations, radiateurs ne sont pas systématiquement représentés. Les indications d'équipements en pointillé matérialisent leur positionnement pour la mise en place, par exemple, de renforts dans les cloisons. Comme les plantations, les équipements en pointillé ne sont pas contractuels.



LOGEMENT EN ACCESION

A302



PLAN DE REPERAGE, Bâtiment A ech. 1/500

N°	TYPE	BAT.	NIVEAU
A302	T2	A	R+3

Surfaces Habitables

ENTREE	2.7
SEJOUR/CUISINE	305
CHAMBRE 1	11.7
SDD	4.8
WC	1.4
TOTAL	51.1 m²
TERRASSE	40.7

Nota : la surface des placards est incluse dans celle des pièces attenantes

LÉGENDE

PF	Porte-fenêtre	LV.	Empl. lave-vaisselle
F	Fenêtre	LL.	Empl. lave-linge
FC	Fenêtre coulissante	CU.	Empl. cuisson
VR	Volet roulant électrique	REF.	Empl. réfrigérateur
BSO	Brise soleil à lames orientables	→	Sèche-serviettes
PL	Placard	ETEL	Tableau électrique
---	Mobilier non fourni	---	Faux-plafond ou soffite
			Caisson au sol

AURIL
CONCEPTS IMMOBILIERS DURABLES

Format : **A3**

Date d'édition : **18/07/2024** Indice : **4**