

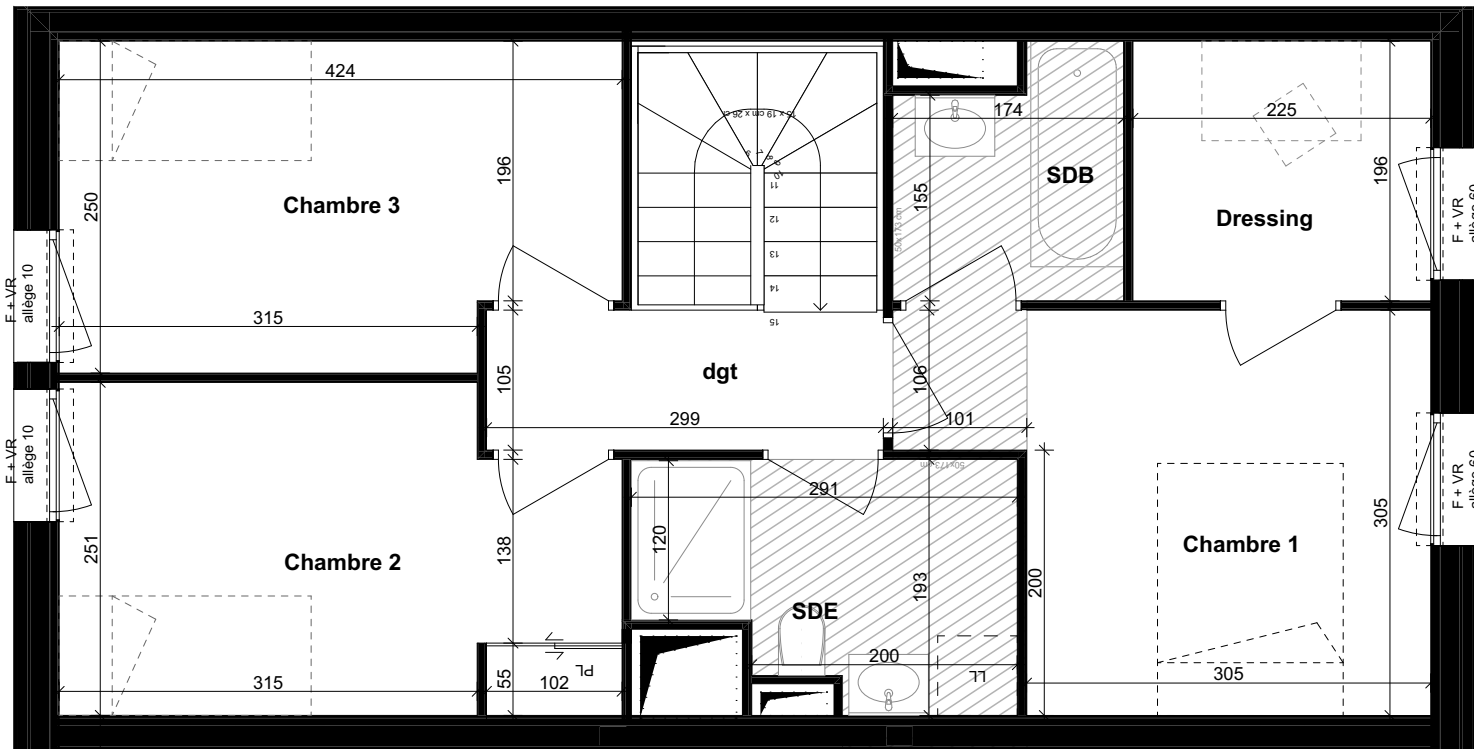



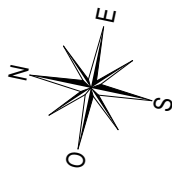


R+2

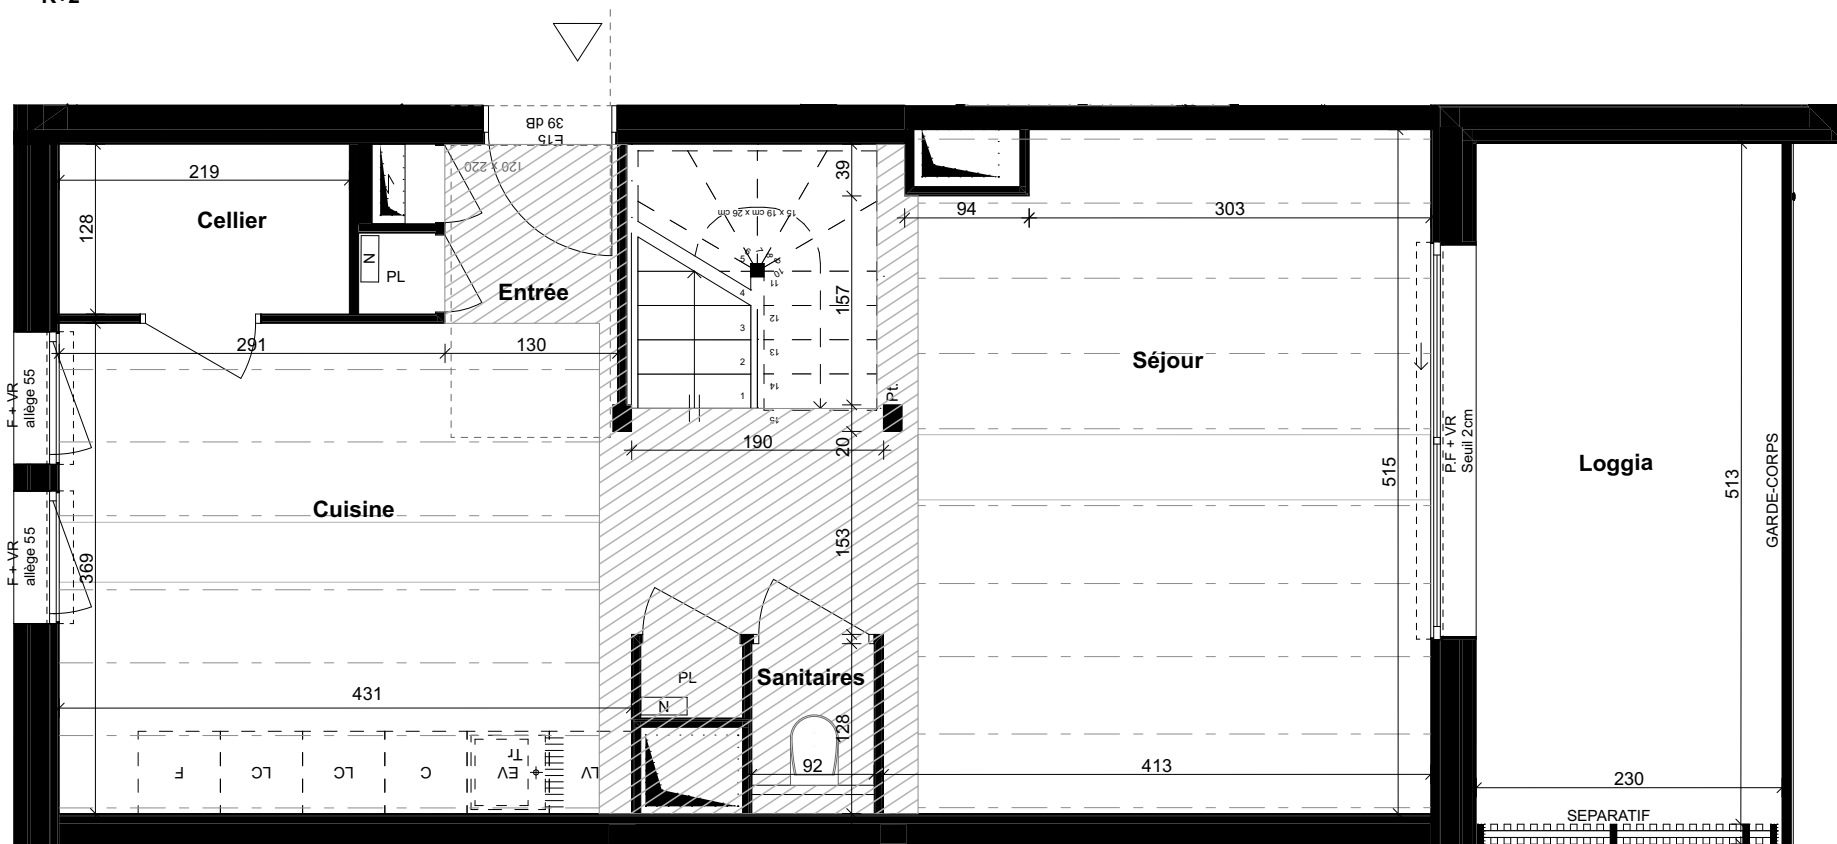

R+1

AVERTISSEMENT : Aucun des éléments de cuisine indiqués sur le présent plan n'est fourni. (Sauf mention contraire dans notice descriptive).
Des modifications sont susceptibles d'être apportées en fonction des nécessités techniques de réalisation, tant en ce qui concerne les dimensions libres que l'équipement.
Les surfaces, les hauteurs et les cotes sont données à titre indicatif sous réserve des impératifs de construction et des tolérances d'exécution (ou autres).

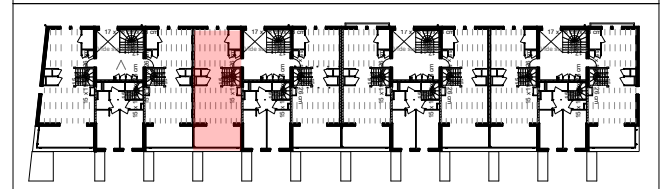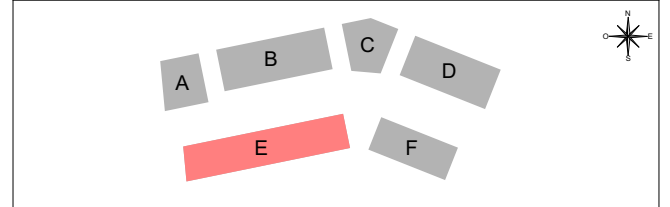

Bât. E : R+1	T4 duplex	E3.102
--------------	-----------	--------

R+1	Cuisine	15,9
	Entrée	2,2
	Séjour	25,3
	Sanitaires	1,2
	Cellier	2,8
R+2	dgt	3,2
	Chambre 1	10,4
	Chambre 2	10,0
	Chambre 3	10,0
	SDB	3,0
	SDE	4,8
	Dressing	4,4
SURFACE HABITABLE TOTALE		93,2 m²
R+1	Loggia	11,8
SURFACE EXTERIEURE TOTALE		11,8 m²

LÉGENDE	
	Gaine
	TABLEAU ÉLECTRIQUE
	P.F. PORTE-FENÊTRE
	F. FENÊTRE
	Pl. POTEAU
	BSO OCCULTATION PAR BRISE-SOLEIL ORIENTABLE
	TRAPPE ACCÈS GAINE
	N. NOURRICE
	CLOISON DEMONTABLE
	FAUX-PLAFOND, SOFFITE ht 2,2m
	EV emplacement ÉVIER
	LV emplacement LAVE-VAISSELLE
	C emplacement CUISSON
	F emplacement RÉFRIGÉRATEUR
	LL emplacement LAVE-LINGE
	LC emplacement LINÉAIRE COMPLÉMENTAIRE
	Tri emplacement TRI SELECTIF

Hauteur sous plafond des pièces sauf mention particulière: 2,50m

Échelle:	
Février 24	