

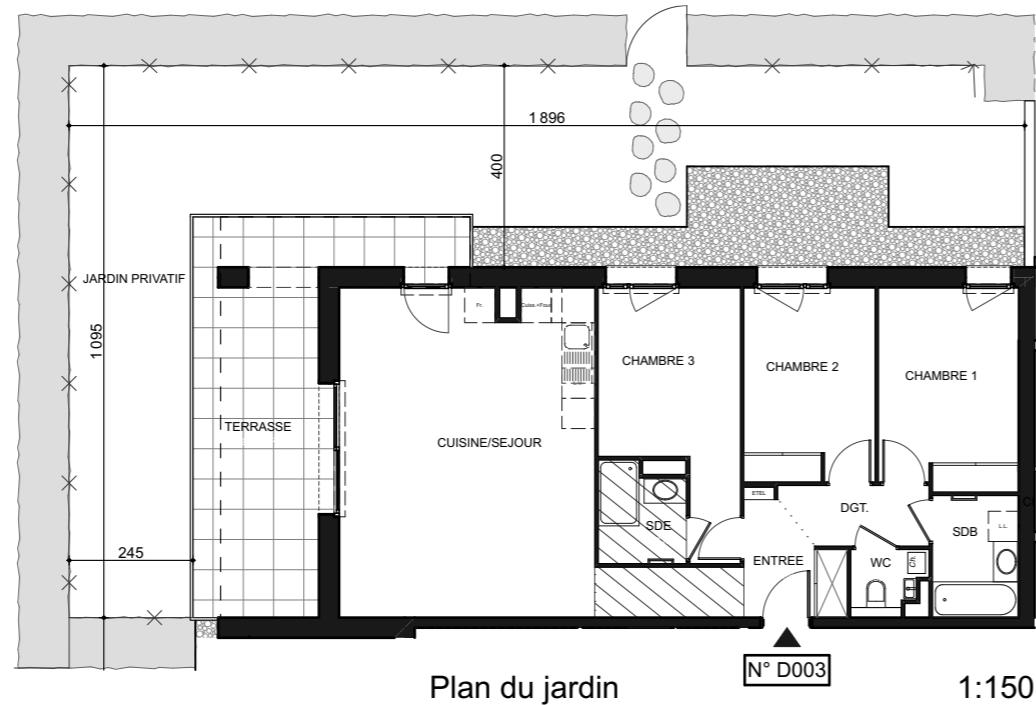


Echelle: 0 100cm 200cm

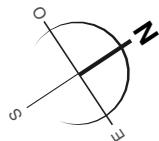


PLAN DE PRÉ-COMMERCIALISATION

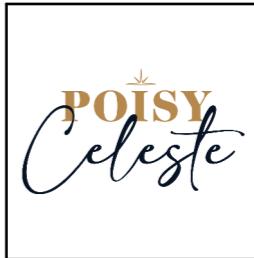

SCCV POISY ROUTE DES PACHEUX




Bâtiment	Numéro	Niveau	Type
D	D003	RDJ	T4

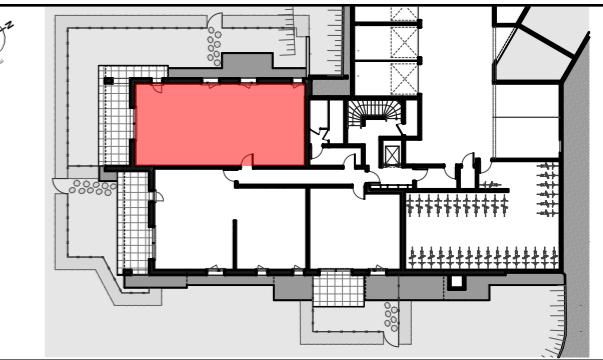

Surfaces habitables:

ENTREE	6,78 m ²
CUISINE/SEJOUR	32,84 m ²
DEGAGEMENT	3,26 m ²
CHAMBRE 1	11,05 m ²
CHAMBRE 2	10,00 m ²
CHAMBRE 3	11,58 m ²
SALLE D'EAU (Douche)	3,27 m ²
SALLE DE BAINS (Baignoire)	4,14 m ²
WC	1,59 m ²
TOTAL SURFACES HABITABLES	84,51 m²
TERRASSE	22,63 m ²
JARDIN PRIVATIF	78,16 m ²
TOTAL SURFACES ANNEXES	100,79 m²
TOTAL SURFACES	185,30 m²

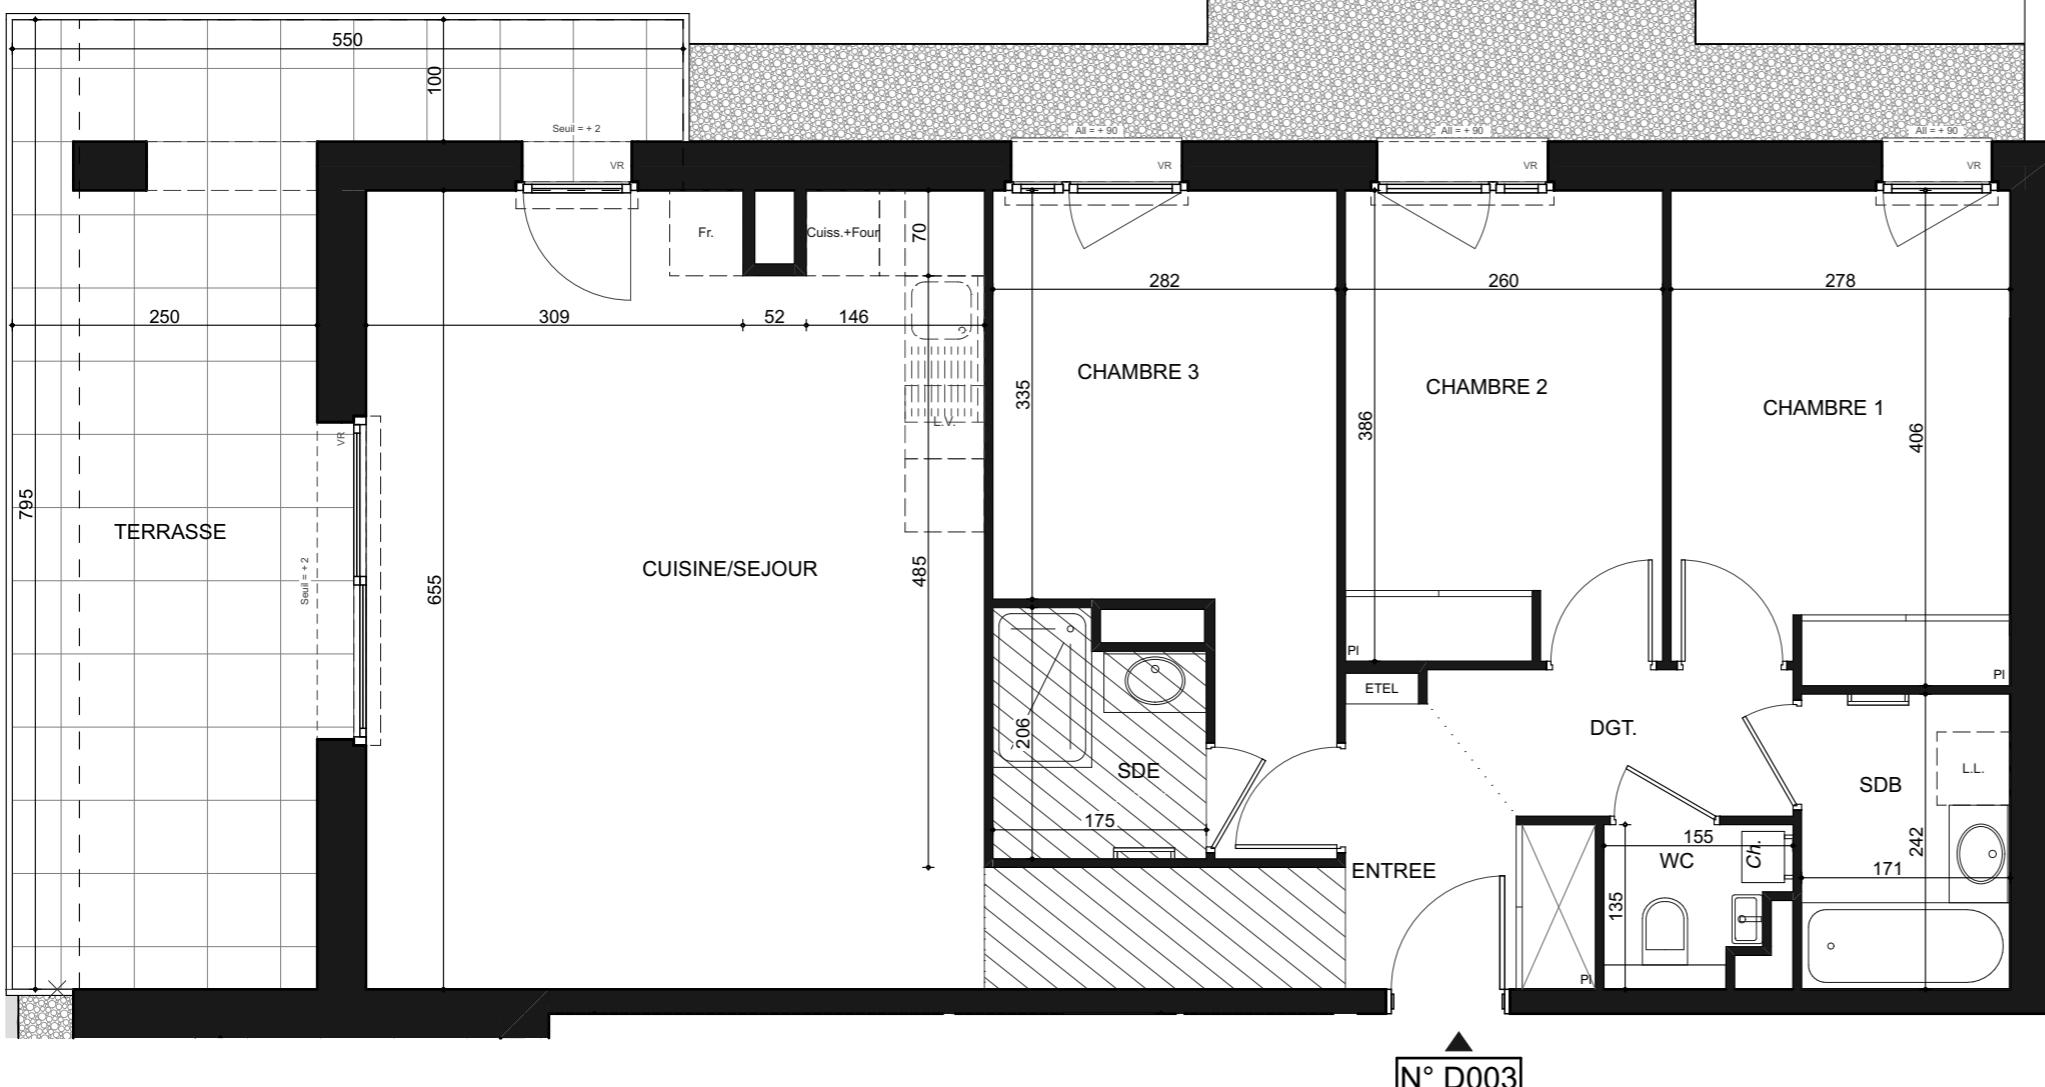

LEGENDE	
F.	Emplacement EVIER
cuiss.+Four	Emplacement CUISSON + FOUR
L.V.	Emplacement LAVE-VAISSELLE
LL.	Emplacement LAVE-LINGE
Fr.	Emplacement RÉFRIGÉRATEUR
/	SOFFITE / FAUX PLAFOND
Seuil = 2	Surfaces <1m80
VR	CLOISON DÉMONTABLE
Fr.	CHAUDIÈRE
Cuiss.+Four	ETEL ESPACE TECHNIQUE ELECTRIQUE DU LOGT.
Seuil = 2	V.R. VOLET ROULANT
VR	SECHE-SERVIEGE
Fr.	PI PLACARD
Seuil = 2	Velux
VR	CLÔTURE + HAIE

DOCUMENTS ÉTABLIS AVANT LA FIN DES ÉTUDES TECHNIQUES:
Nota normes handicapées: Les plans ont été établis dans le respect des normes techniques d'accessibilité. Toute modification sur le plan devra respecter cette norme. Nota: Le présent document exprime la figure et les dispositions générales de l'appartement. Des variations peuvent intervenir en fonction des contraintes techniques et/ou réglementaires de la réalisation, tant en ce qui concerne les dimensions libres, que l'équipement. Les retombées de poutres, faux-plafonds, soffites, canalisations ne sont pas tous figurés et peuvent être modifiés pour des raisons techniques. Les éléments de mobilier de cuisine et les implantations des équipements électriques sont présentés à titre indicatif et ne sont pas contractuels. Les éventuelles plantations dans les jardins privatisés et/ou espaces communs ne sont pas contractuelles. Les placards et/ou rangements intérieurs sont compris dans la surface de la pièce attenante.

Indice: 01

Date: 24/06/2025