



A101

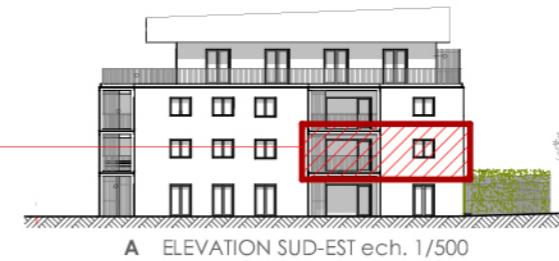

## A ELEVATION SUD-EST ech. 1/500

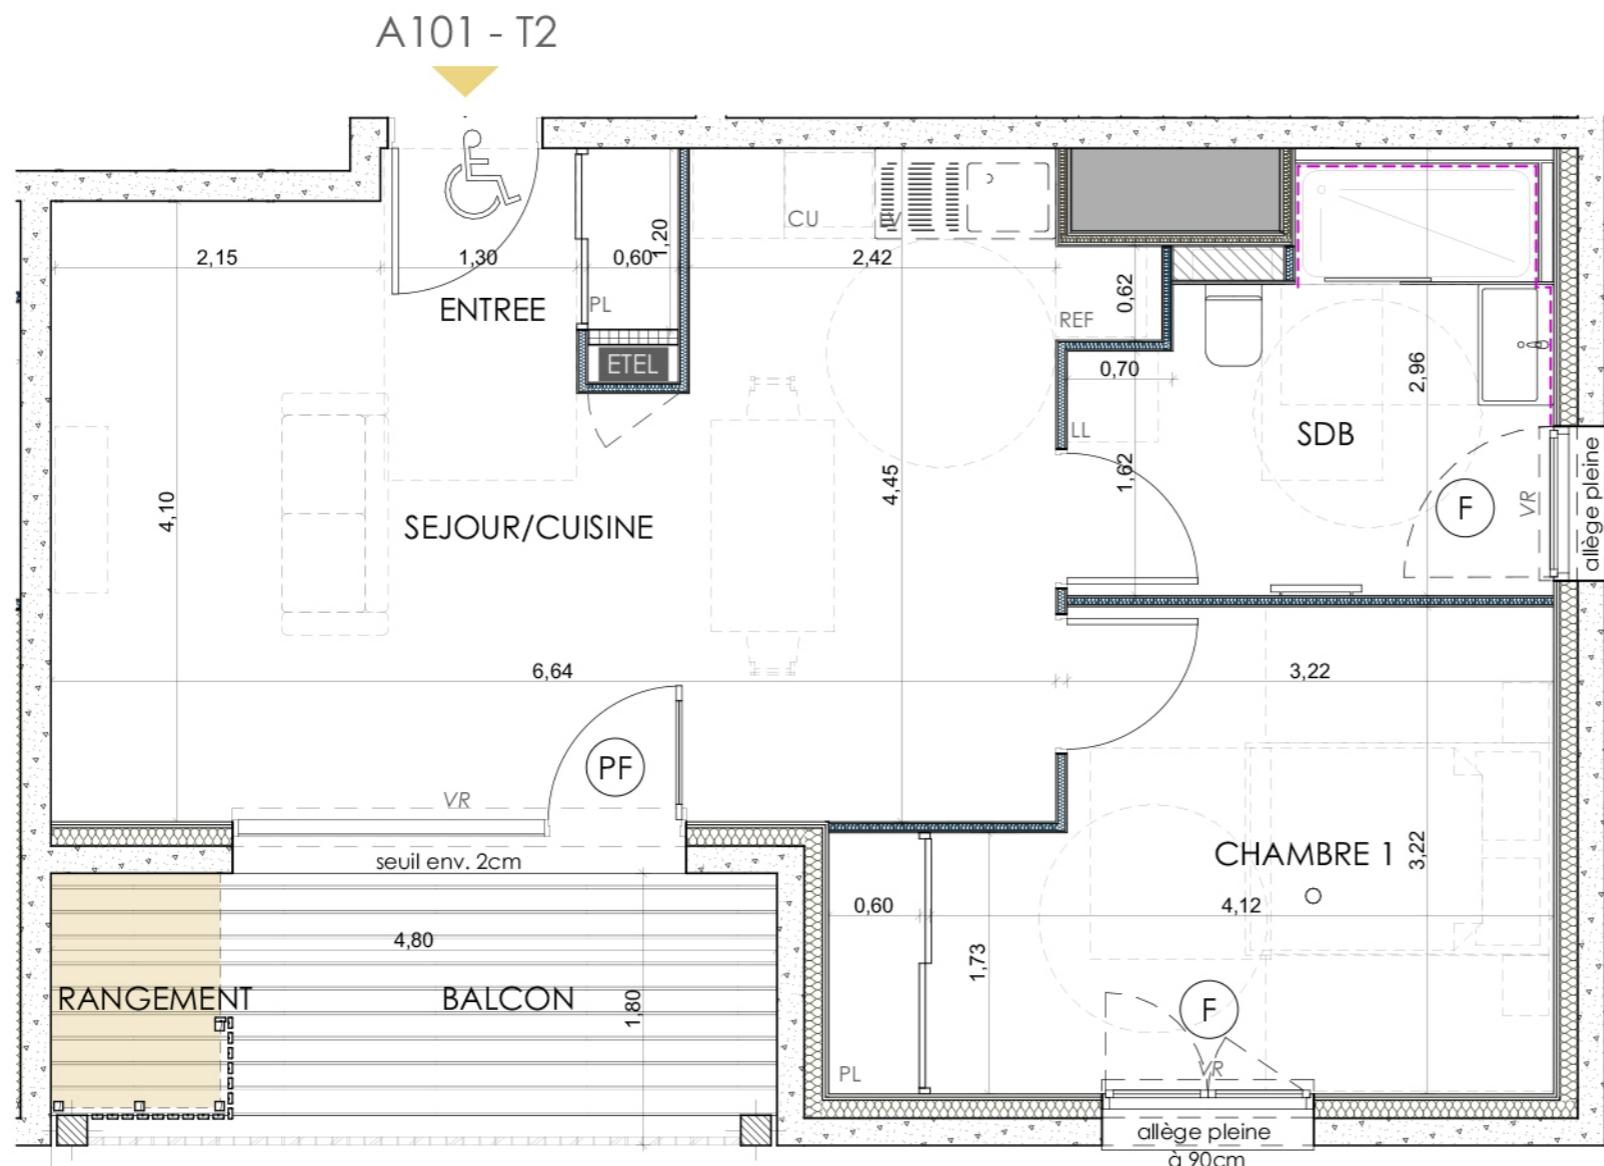

*Nota : la surface des placards est incluse dans celle des pièces attenantes*

## LÉGENDE

PF	: Porte-fenêtre	LV.	: Empl. lave-vaisselle
F	: Fenêtre	LL.	: Empl. lave-linge
FC	: Fenêtre coulissante	CU.	: Empl. cuison
VR	: Volet roulant électrique	REF.	: Empl. réfrigérateur
BSO	: Brise soleil à lames orientables	—	: Sèche-serviettes
PL	: Placard	ETEL	: Tableau électrique
—	: Mobilier non fourni		: Faux-plafond ou soffite
			: Caissone au sol

**Nota** La configuration précise et le mesurage des lots seront établis ultérieurement. Des modifications sont susceptibles d'être apportées à ce plan en fonction des nécessités techniques de la réalisation tant en ce qui concerne les dimensions libres que les équipements. Les surfaces et les côtes sont approximatives et peuvent varier de plus ou moins 5%. Les retombées, poutres, soffites, faux plafonds, canalisations, radiateurs ne sont pas systématiquement représentés. Les indications d'équipements en pointillé matérialisent leur positionnement pour la mise en place, par exemple, de renforts dans les cloisons. Comme les plantations, les équipements en pointillé ne sont pas contractuels.

AURIL  
CONCEPTS IMMOBILIERS DURABLES

Format : **A3**

Date d'édition : 18/07/2024