





**ZAC de Pré-Billy
Pringy 74370 ANNECY**



Bâtiment : **B3**
Appartement : **B3-102**
Type : **T2**
Niveau : **ETAGE 1**

Séjour/ Cuisine	24.8 m ²
Chambre	14.5 m ²
Entrée	2.3 m ²
DGT/Coin bureau	4.0 m ²
SdB	4.8 m ²
WC	1.2 m ²
Cellier	2.3 m ²
Rangt	0.8 m ²
SURFACE HABITABLE	
	54.7 m²
C-B3-102	2.4 m ²
Terrasse	31.9 m ²

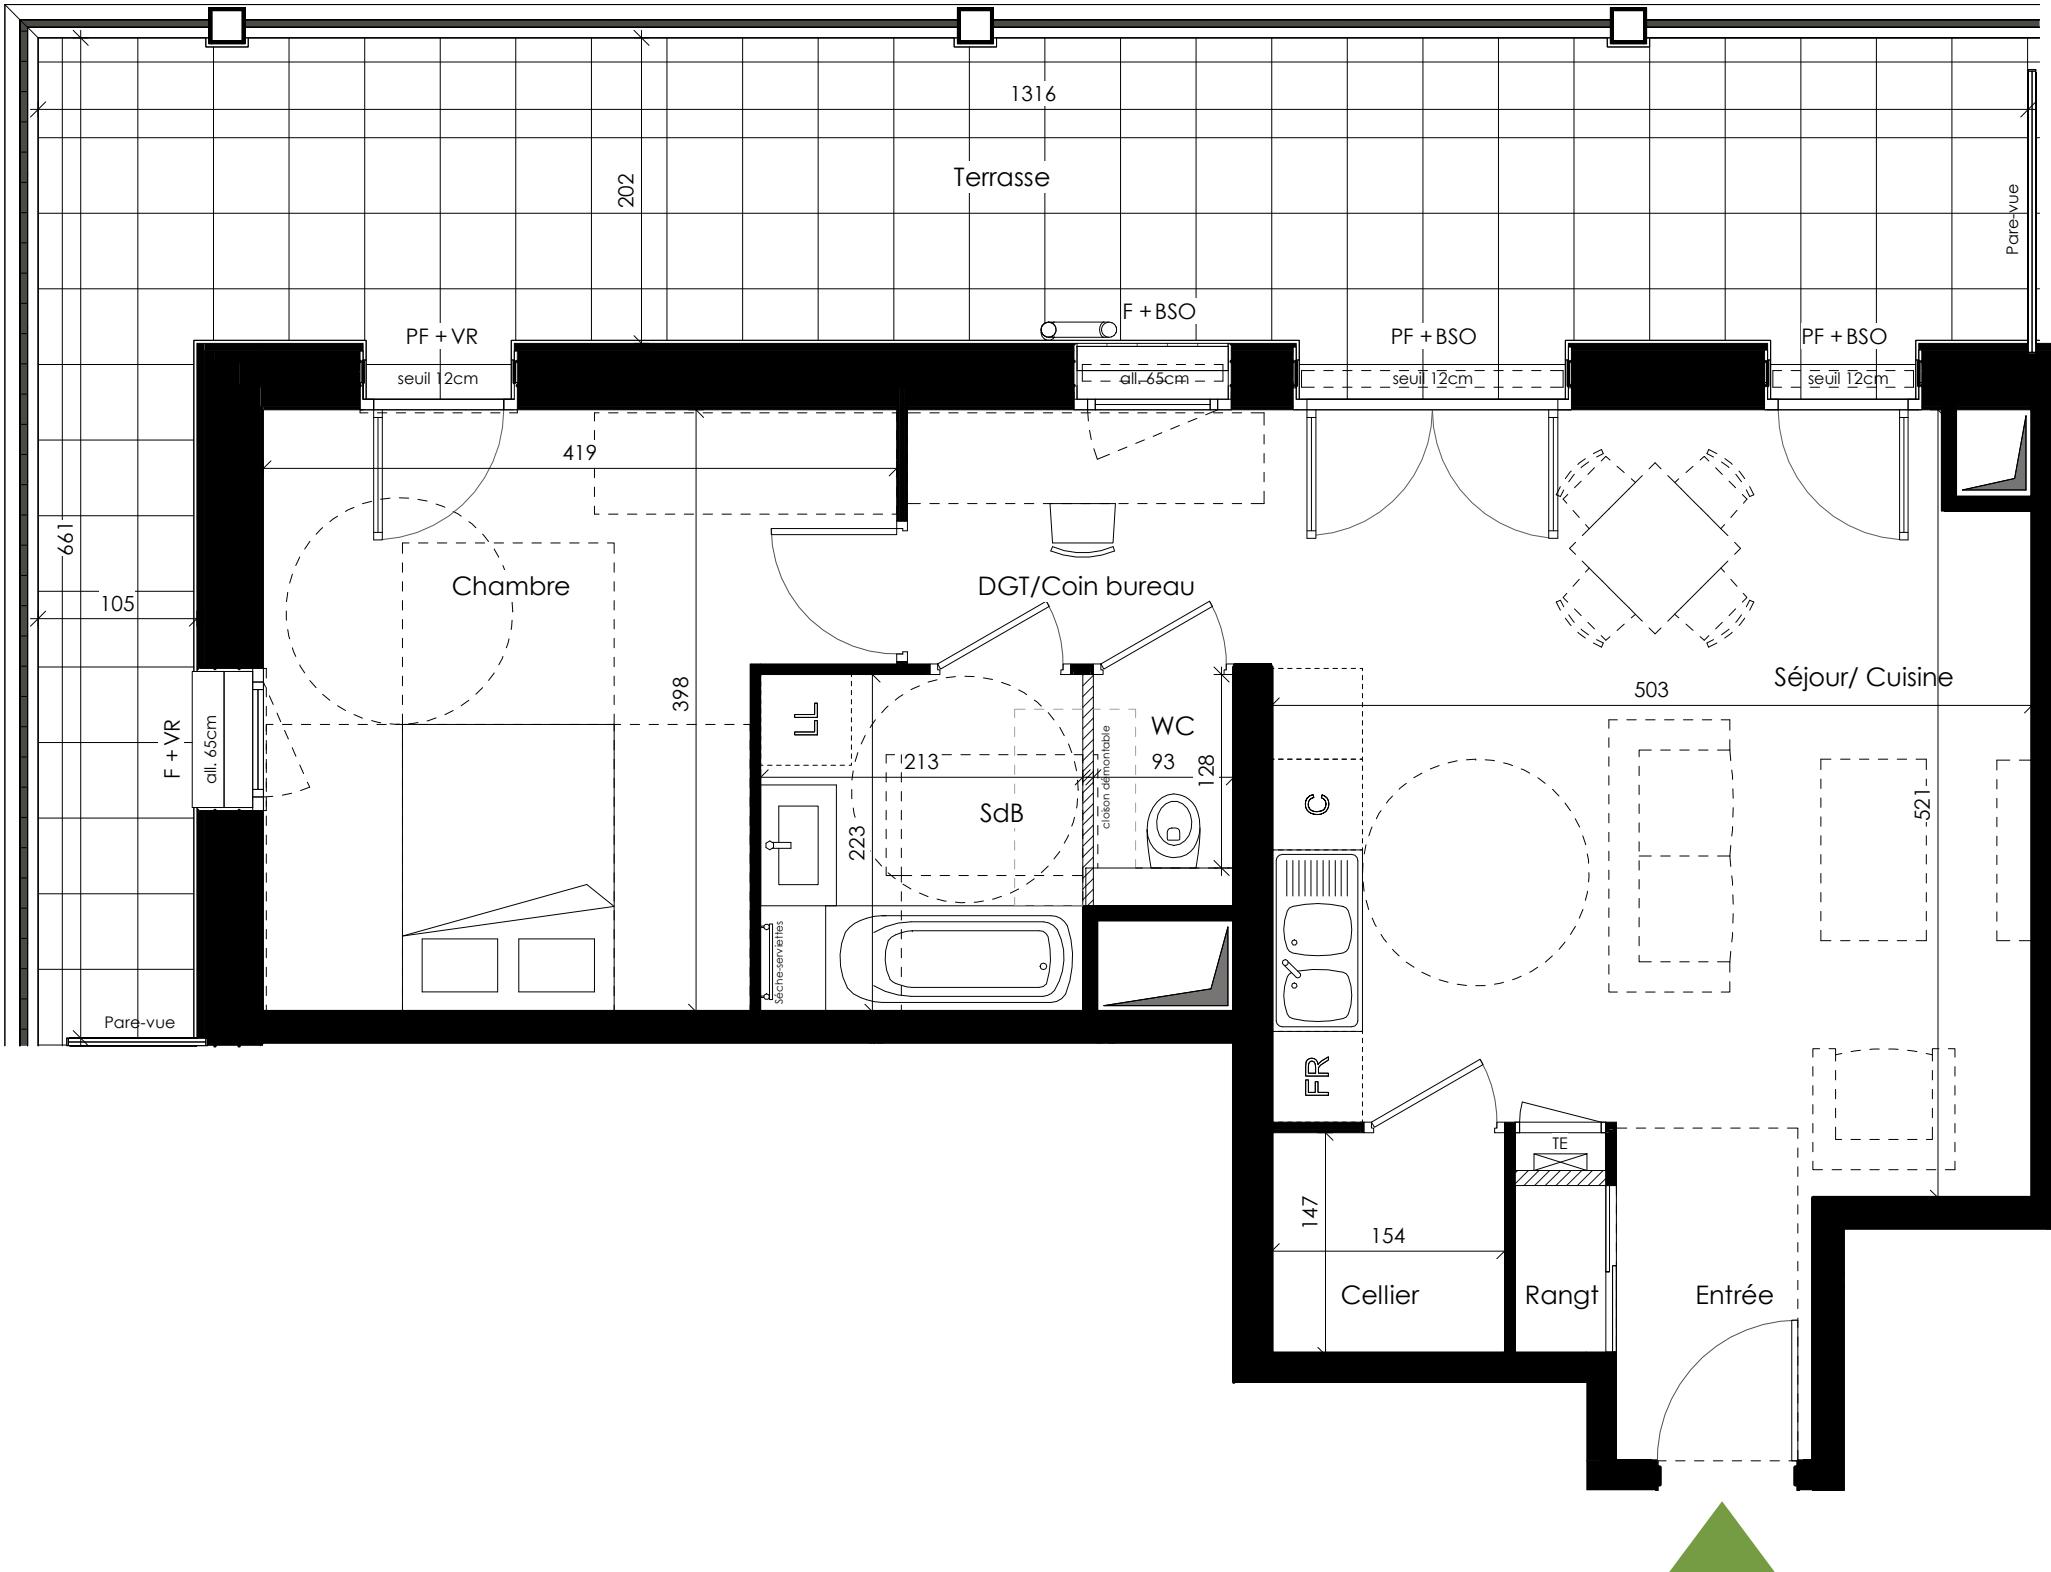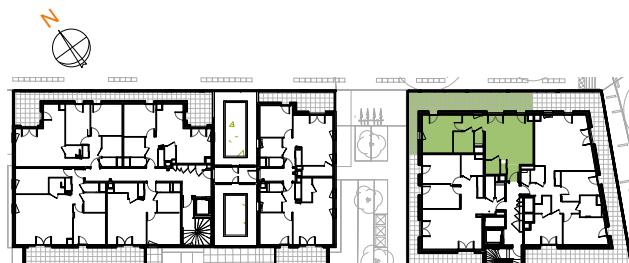

Les cotes, surfaces, gaines et soffites sont susceptibles de modifications dues aux impératifs administratifs, aux contraintes techniques de construction et aux tolérances d'exécution. Les meubles et les éléments de cuisine dessinés sur ce plan ne sont qu'indicatifs, seuls seront fournis les équipements figurant sur le descriptif annexé à l'acte de vente.

Echelle diagram showing a black bar on a white background with numerical labels 0, 1, 2, and 3m.

Plan Notaire

Indice : A