




**ZAC de Pré-Billy
Pringy 74370 ANNECY**

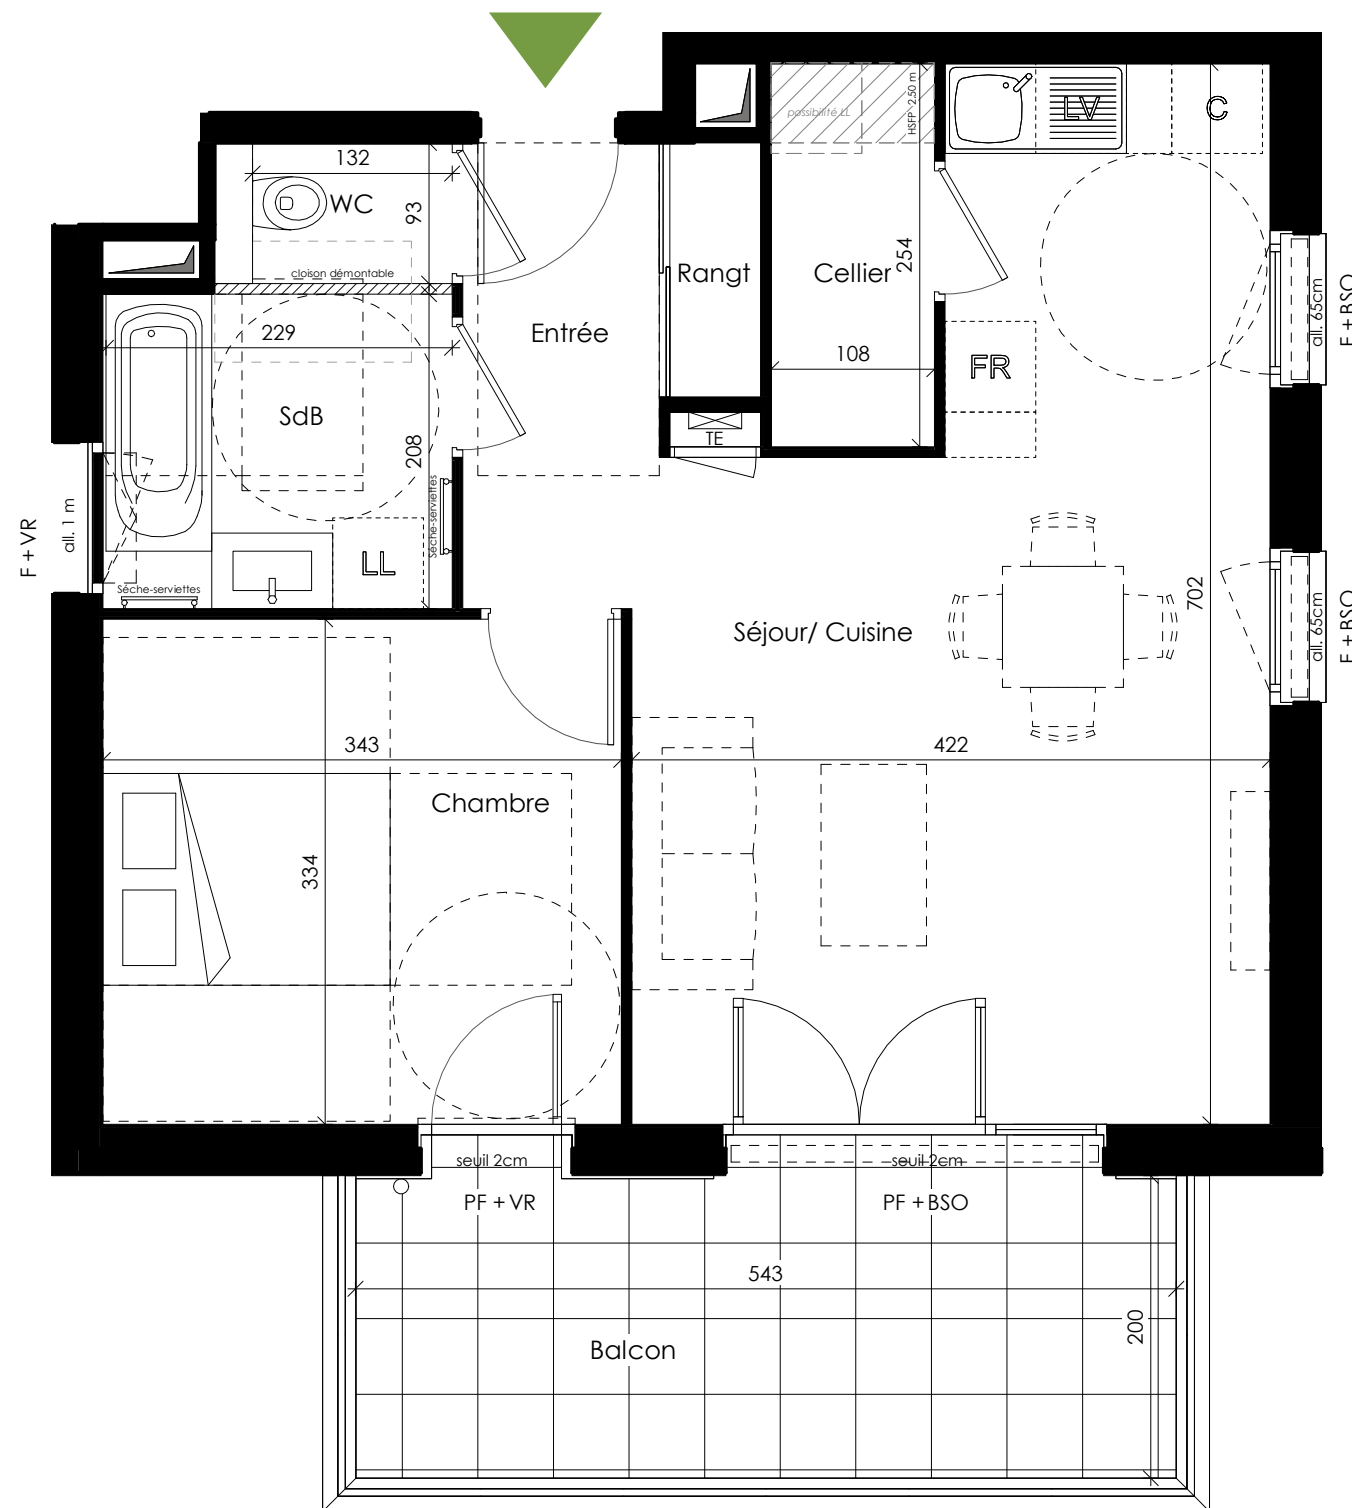

Bâtiment : **B4**
Appartement : **B4.106**
Type : **T2**
Niveau : **ETAGE 1**

Séjour/ Cuisine	25.2 m ²
Chambre	11.5 m ²
Entrée	2.9 m ²
SdB	4.9 m ²
WC	1.3 m ²
Cellier	2.8 m ²
Rangt	1.2 m ²
SURFACE HABITABLE	49.8 m²
Balcon	11.1 m ²



Pour l'acquéreur

Pour ICADE Promotion

Les côtes, surfaces, gaines et soffites sont susceptibles de modifications dues aux impératifs administratifs, aux contraintes techniques de construction et aux tolérances d'exécution. Les meubles et les éléments de cuisine dessinés sur ce plan ne sont qu'indicatifs, seuls seront fournis les équipements figurant sur le descriptif annexé à l'acte de vente.

Echelle



Plan Notaire

Date : 03/06/2024

Indice : A