

LES PROMENADES
DE BILLY




**ZAC de Pré-Billy
Pringy 74370 ANNECY**



Bâtiment : B4
Appartement : B4.502
Type : T5
Niveau : ETAGE 5

Séjour/ Cuisine	36.3 m ²
Chambre 1	13.7 m ²
Chambre 2	9.8 m ²
Chambre 3	10.8 m ²
Chambre 4	11.8 m ²
Entrée	2.1 m ²
DGT	6.2 m ²
SdB	4.8 m ²
SdE	2.7 m ²
WC	1.3 m ²
Cellier	1.7 m ²
Répat	1.2 m ²

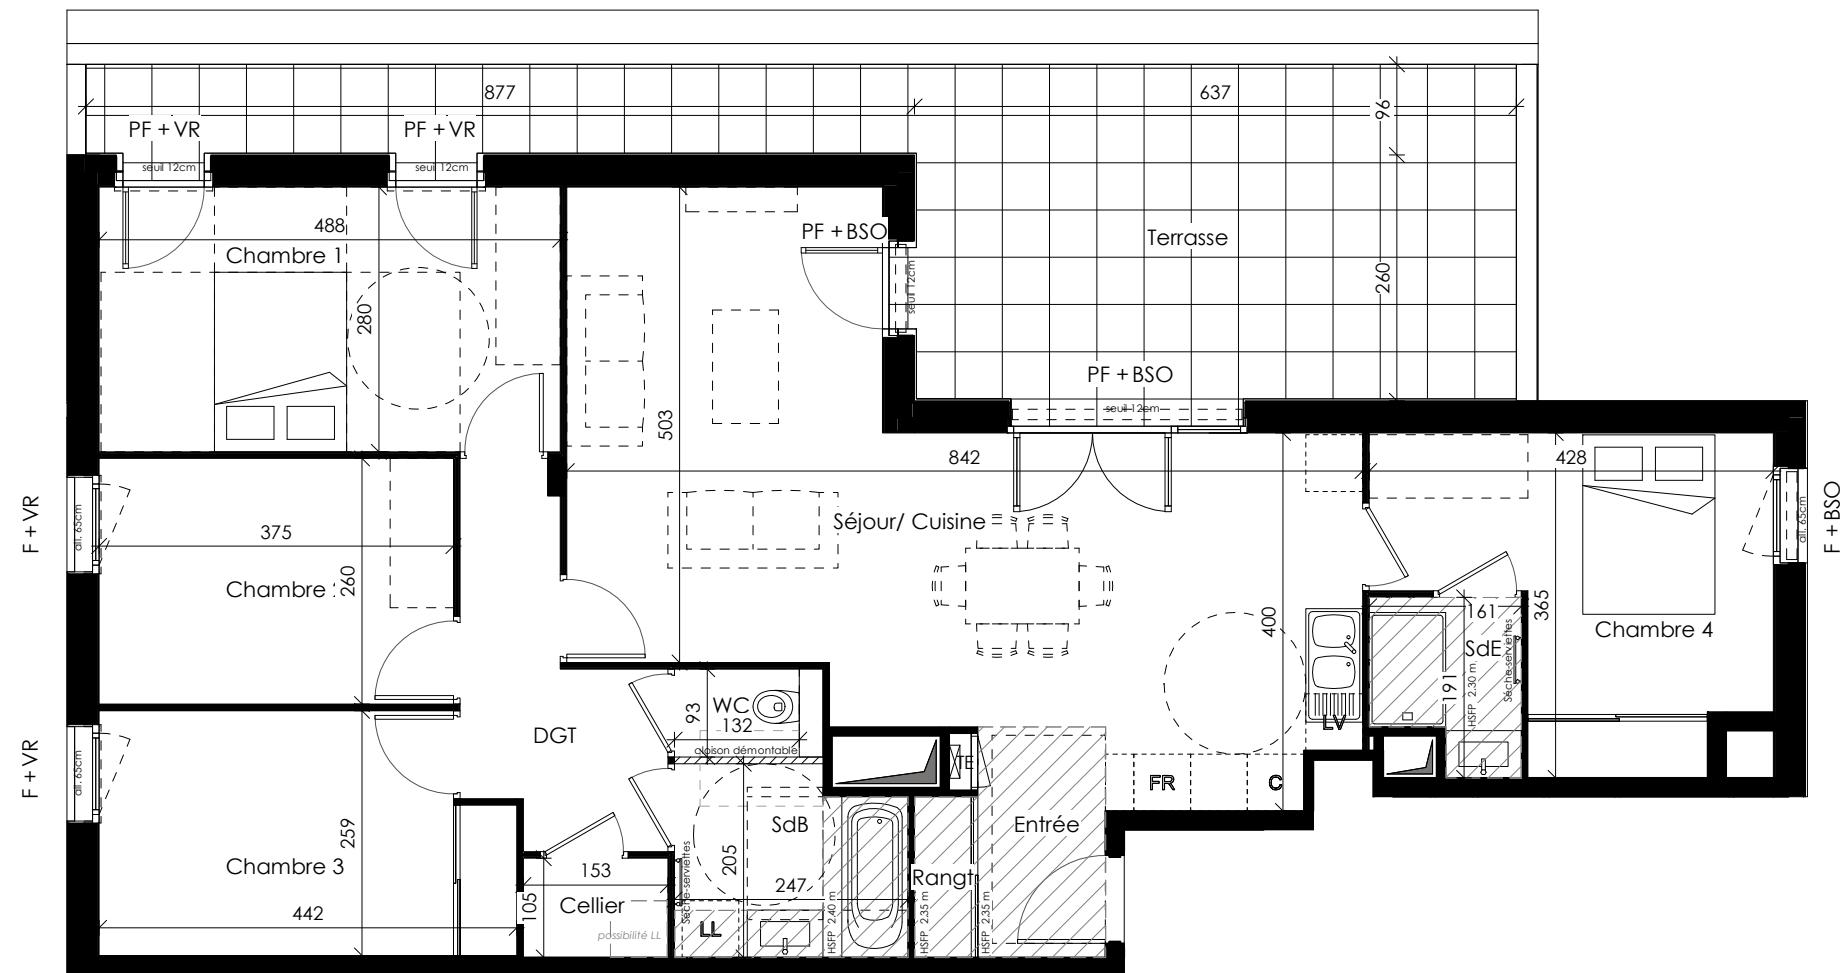

An architectural floor plan of a building. On the left, there is a large green shaded area representing a central courtyard or landscaped zone. To the right, there are several rooms, some with hatching patterns. A north arrow is located in the top left corner.

Pour l'acquéreur Pour ICADE Promotion

Les côtes, surfaces, gaines et soffites sont susceptibles de modifications dues aux impératifs administratifs, aux contraintes techniques de construction et aux tolérances d'exécution. Les meubles et les éléments de cuisine dessinés sur ce plan ne sont qu'indicatifs, seuls seront fournis les équipements figurant sur le descriptif annexé à l'acte de vente.

A horizontal scale with numerical labels 0, 1, 2, and 3. There are two white rectangular boxes, one at each end of the scale, and a single black rectangular box centered between them.

Plan Notaire
Date : 03/06/2024

Indice : A