


## Symbiose

86 Rue de Letraz  
74210 - FAVERGES-SEYTHENEX

**2 pièces** - B104  
Bâtiment B, 1<sup>er</sup> étage


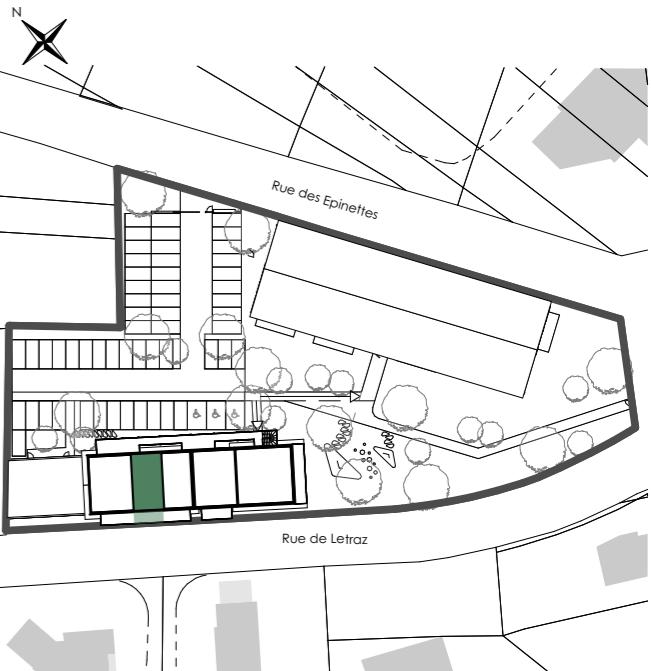


Surfaces Habitables

Entrée	8,20 m <sup>2</sup>
Cuisine / Séjour	17,15 m <sup>2</sup>
Chambre	13,12 m <sup>2</sup>
SdB	4,60 m <sup>2</sup>
WC	1,19 m <sup>2</sup>

**TOTAL** 44,26 m<sup>2</sup>

Balcon 9,82 m<sup>2</sup>

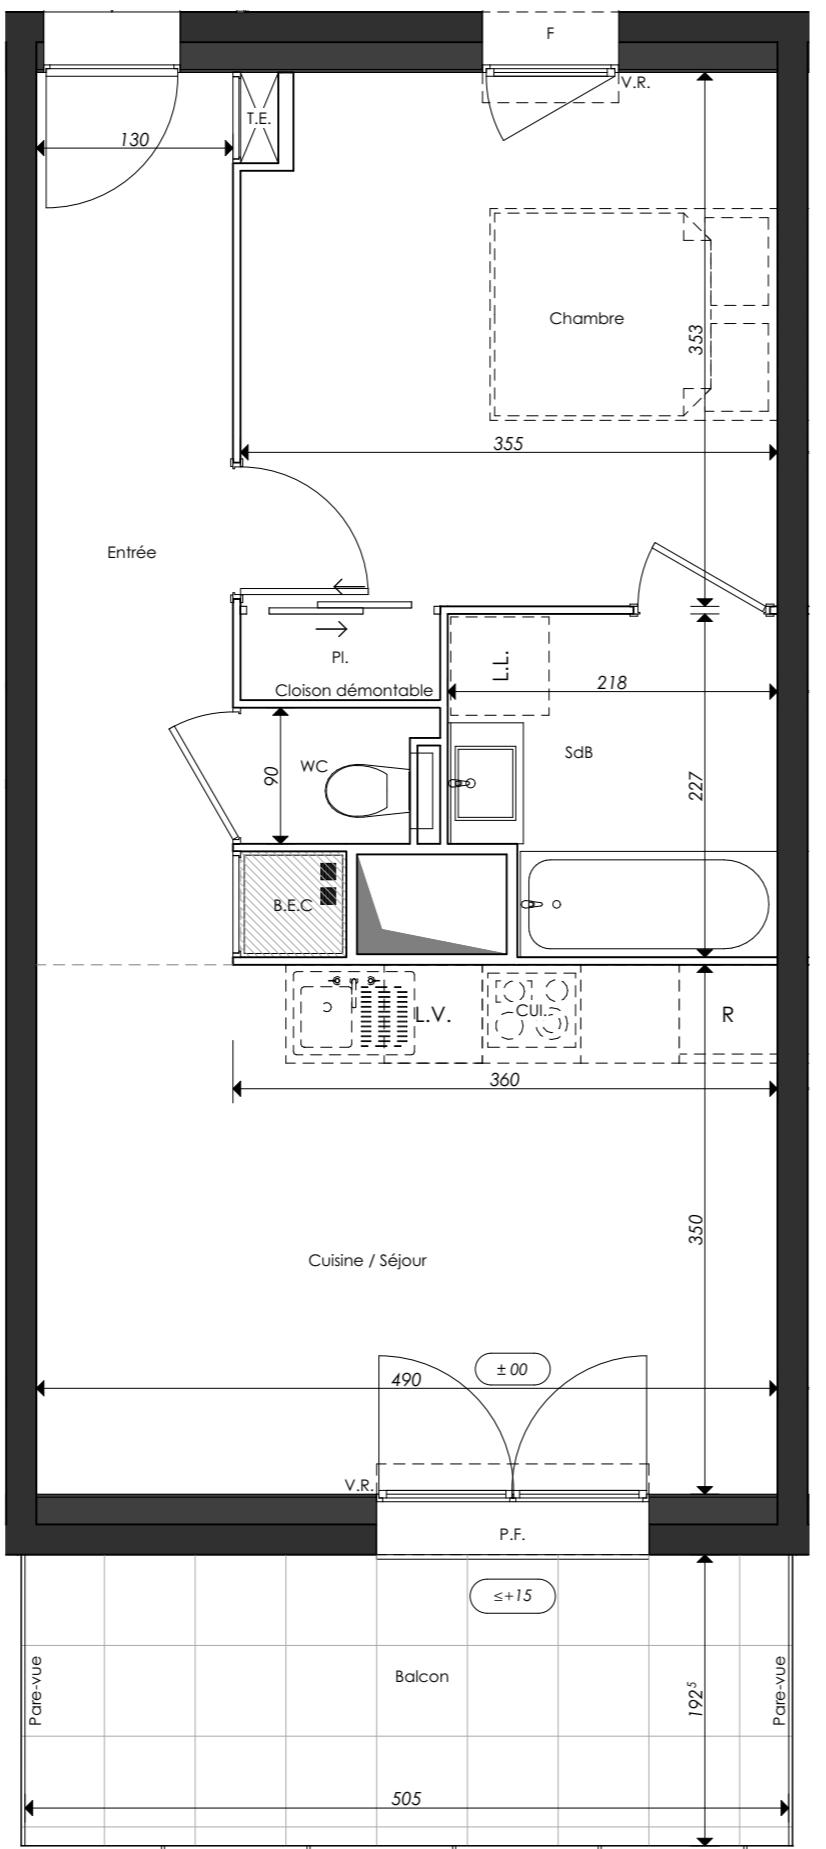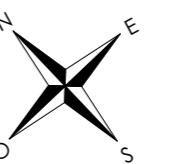

LÉGENDE : P.F. : Porte Fenêtre / F. : Fenêtre / F.A.B. : Fenêtre Allège Basse / V.R. : Volet Roulant / T.E. : Tableau Électrique / Pl. : Placard / CUI. : Cuisson / R. : Réfrigérateur / L.L. : Lave Linge / L.V. : Lave Vaisselle / B.E.C: Ballon Eau Chaude / Soffite, faux plafond / Espace BUREAU / Niveau (+15)

NOTA: Des modifications sont susceptibles d'être apportées à ce plan en fonction des nécessités techniques de la réalisation, tant en ce qui concerne les dimensions libres que l'équipement. Les surfaces et les côtes altimétriques indiquées sont approximatives. Les retombées, soffites, faux plafonds, canalisation, ballon d'eau chaude, ainsi que l'emplacement des équipements sont figurés à titre indicatif / La surface des placards ou des dressing est incluse dans celle des pièces attenantes.

Atelier Julien Schoumacher

30/06/2025 - 0