
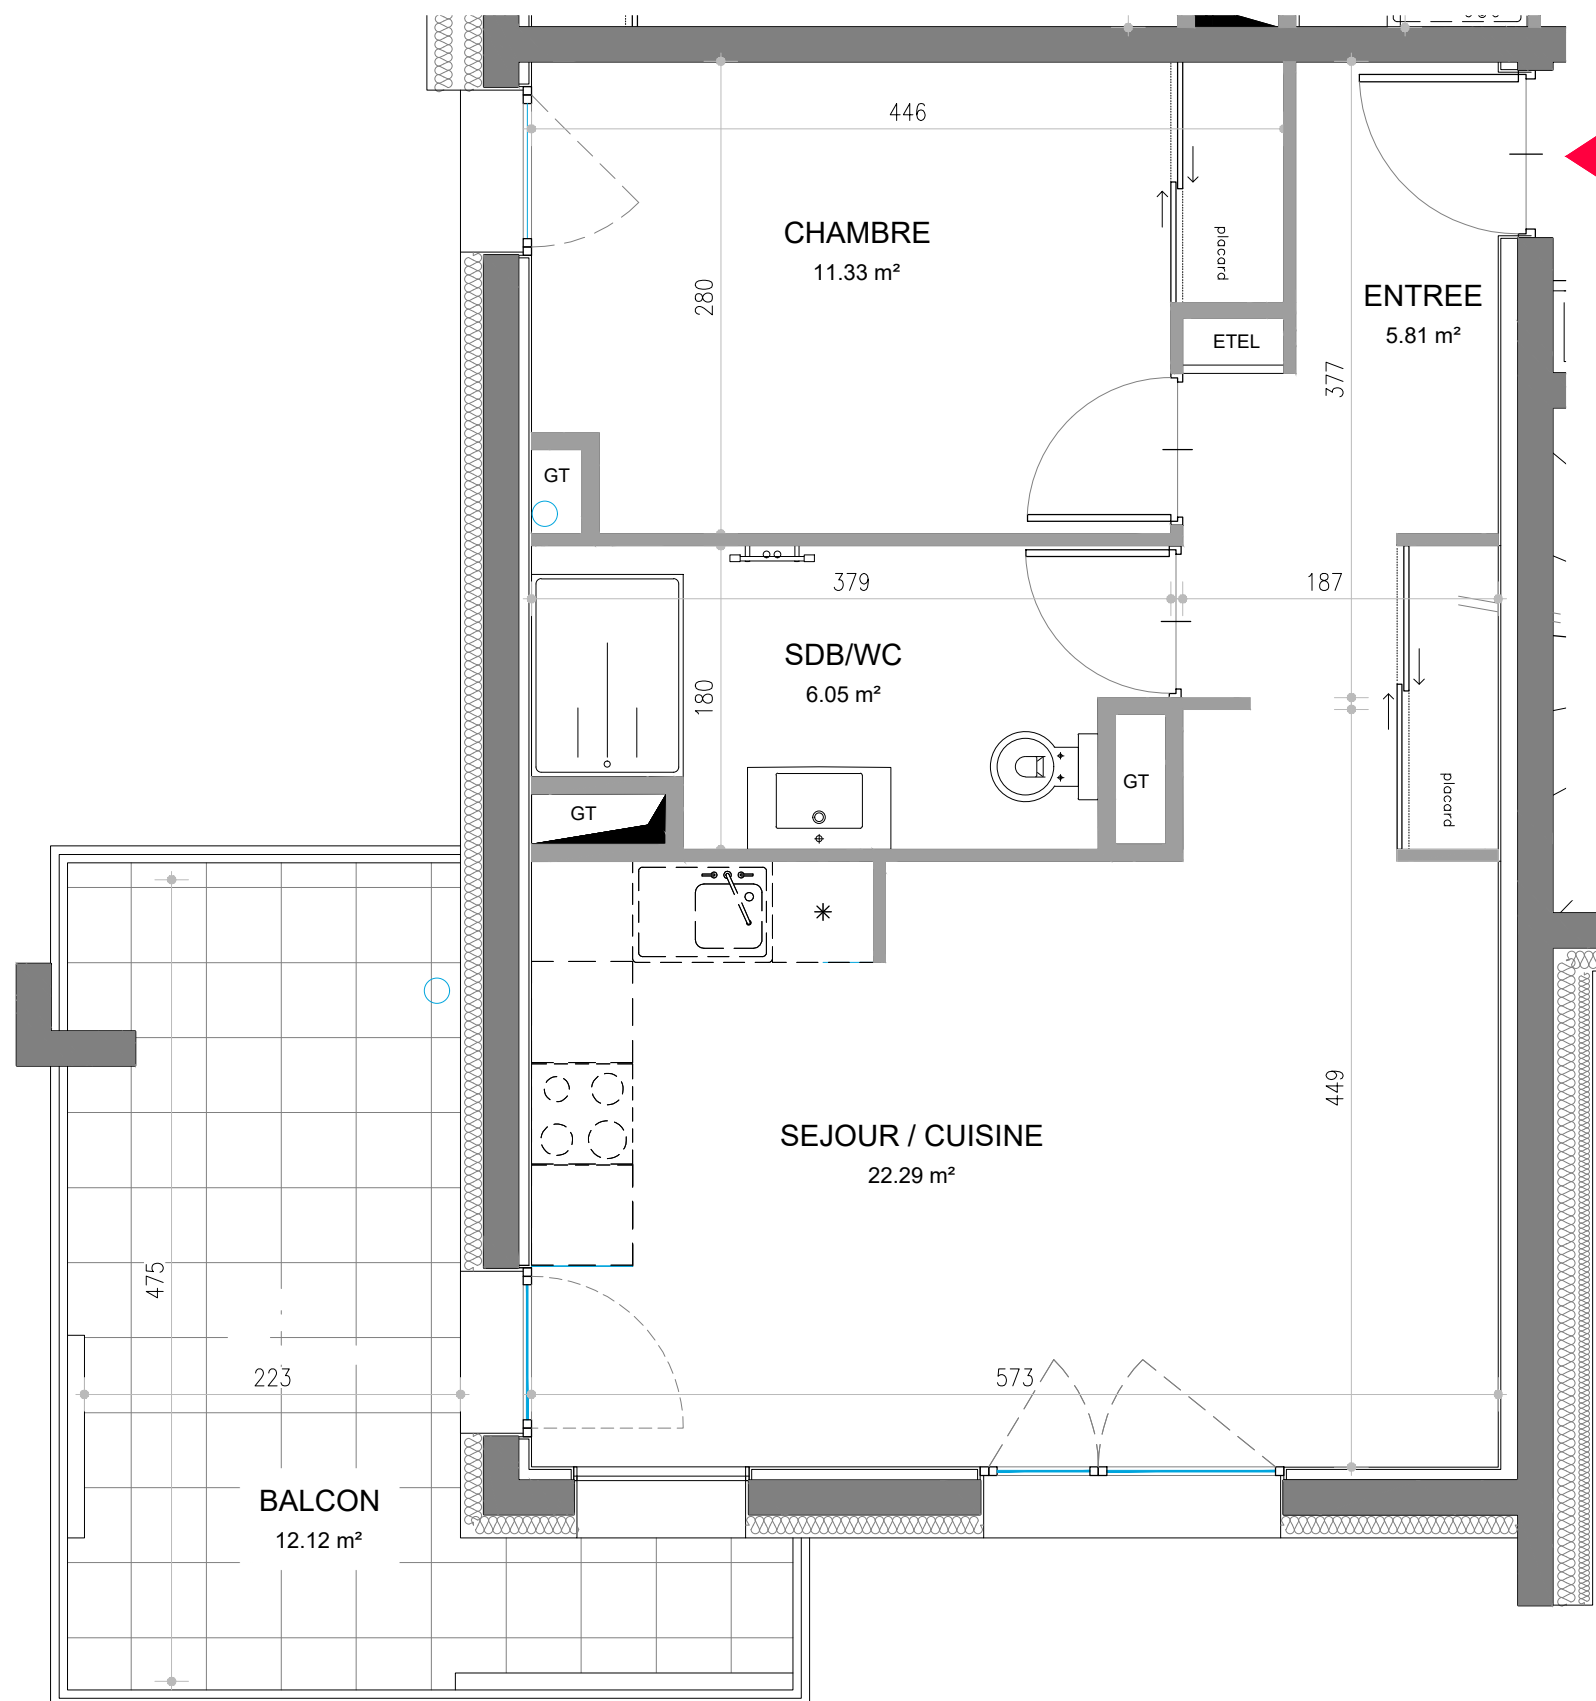


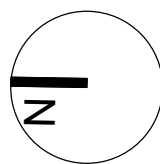

ALBA


G R E N O B L E

Adresse : 101-107 Cours Libération
38100 Grenoble

Type : T2

Etage : 3

N° : 3301

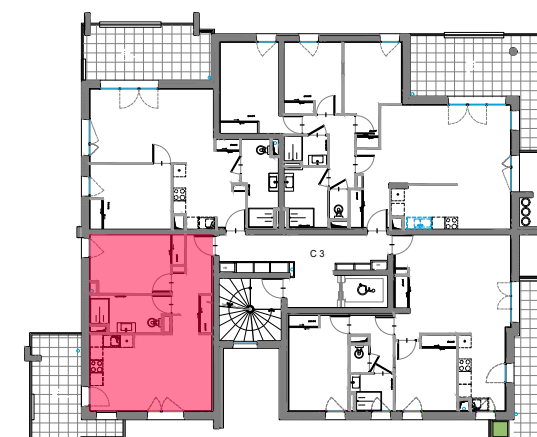

Surfaces habitables :

(y compris placards)

1. Entrée	5,81 m ²
2. Séjour / cuisine	22,29 m ²
3. Chambre	11,33 m ²
4. Salle de bains / Wc	6 05 m ²

Total habitable : **45,48 m²**

Balcon 12,12 m²

LL : Lave-linge	⊛ : Réfrigérateur
LV : Lave-vaisselle	⊞ : Sèche-serviette
ETEL : Espace Technique Electrique du Logement	⊞ : Radiateur
BSO : Brise-soleil orientable	⊞ : Plaque de cuisson
VR : Volet-roulant	⊞ : Faux-plafond
GT : Gaine technique	⊞ : Terre végétale
⊞ : Limite de propriété	
⊞ : Evier	

10/01/2025

hectis.fr /04 56 00 60 66

Nota : Des modifications sont susceptibles d'être apportées à ce plan en fonction des nécessités techniques et administratives lors de la réalisation pour les dimensions libres, positions des baies et équipements. Les surfaces et hauteurs sous plafond indiquées sont approximatives. Les retombées, les soffites, les faux plafonds, ainsi que l'emplacement des équipements ne sont pas tous figurés ou le sont à titre indicatif et sont susceptibles d'évoluer en situation, en nombres et en dimensions. Les surfaces habitables sont conformes au décret du 23 Mars 1997 (ART 41).
* Les emplacements dévolus aux équipements ménagers et à ceux liés au lavage du linge sont représentés sur le plan de vente en correspondance avec les différents raccordements nécessaires en électricité et en eau, aucun de ces éléments n'est fourni.

lestis
Y vivre