

Les Jardins de Margaux



La Tronche

Adresse : Chemin de la Carronnerie

Ville : La Tronche

Type : T2 Etage : R+0 Numéro : B002

Emplacement

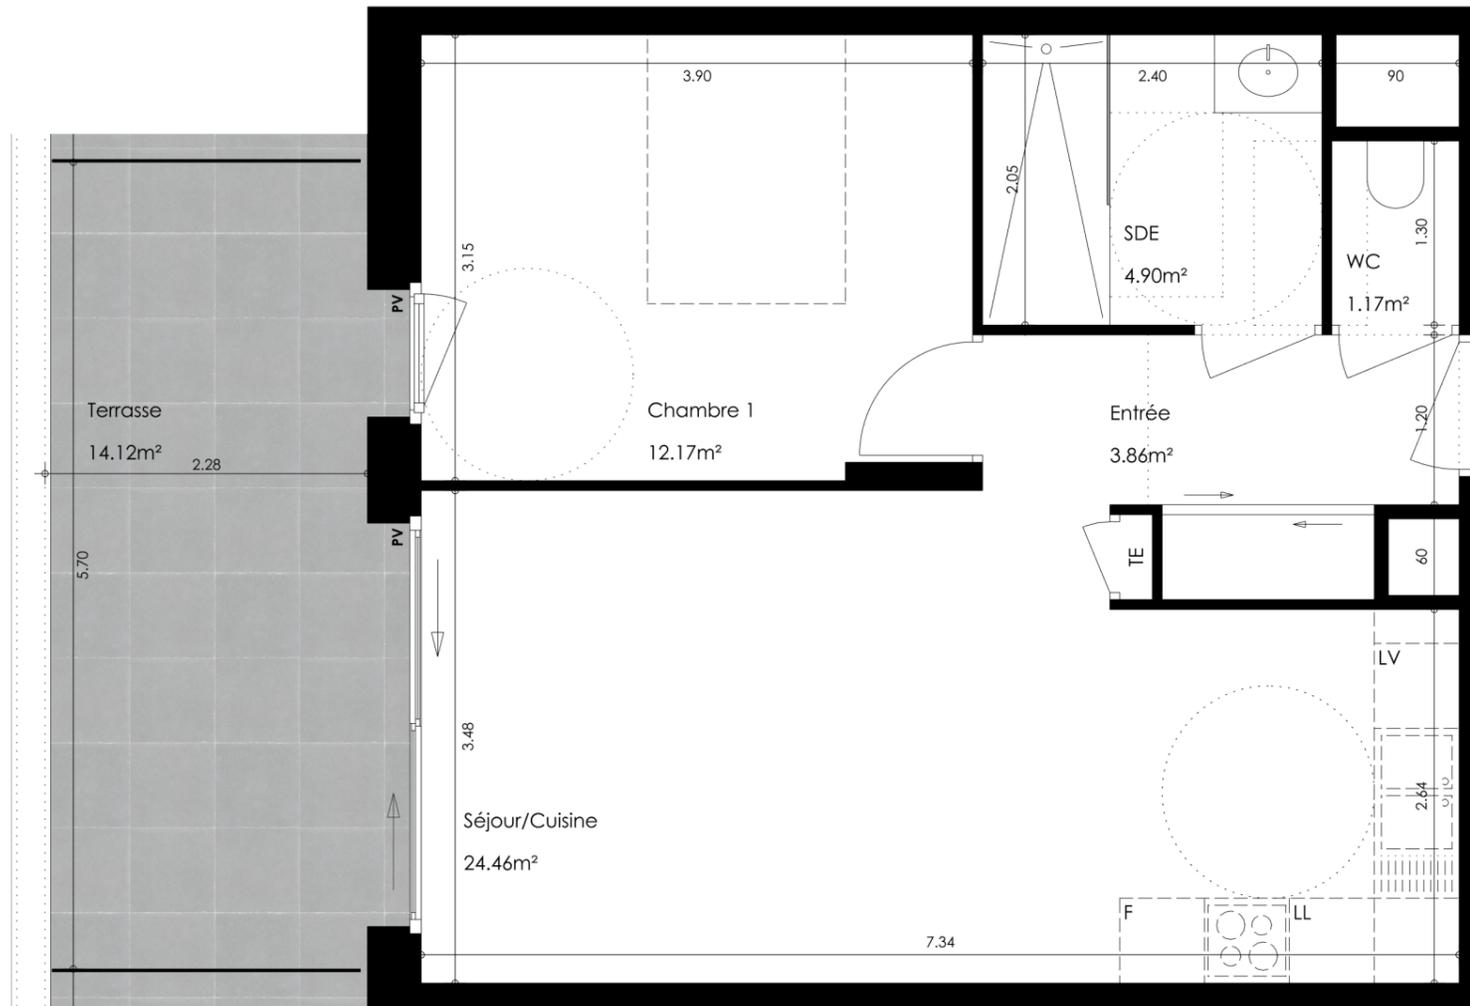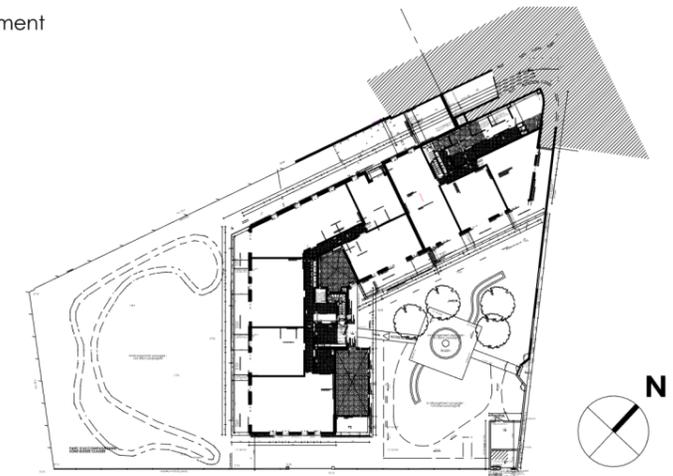

Entrée	3.86m ²
Séjour/Cuisine	24.46m ²
Chambre 1	12.17m ²
SDE	4.90m ²
WC	1.17m ²

Surface habitable totale :	46.55m²
Terrasse	14.12m ²

Nota : la surface habitable des placards est incluse dans celle des pièces attenantes.

17/03/2025

LEGENDE

F(X)	Fenêtre
PV(X)	Porte-fenêtre
TE	Tableau électrique
LL	Lave-linge
	Soffite



lestis
Yvivre