



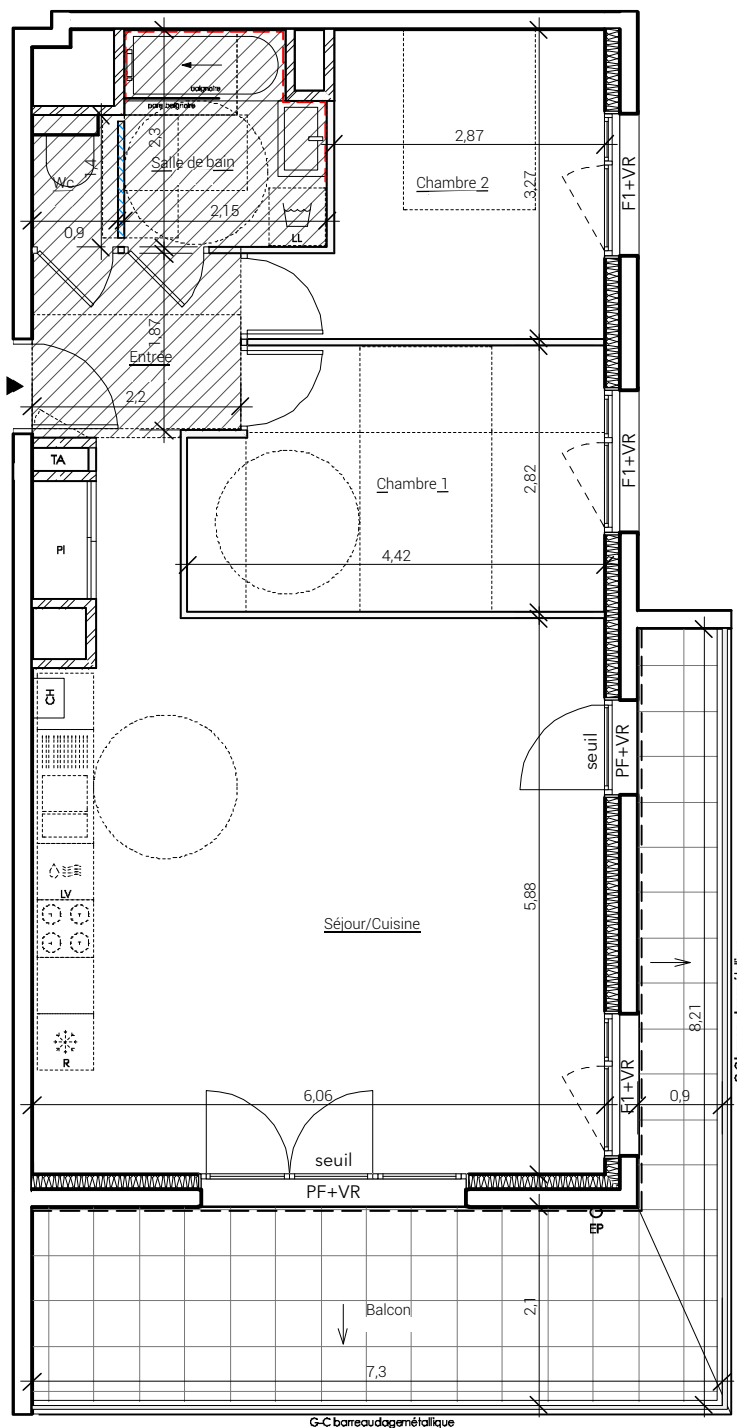

UN ENGAGEMENT DE QUALITÉ. UNE SIGNATURE.

RUE DES SOURCES - 38920 CROLLES

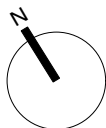

N°	Type	Etage
03.03.56	T3	R+3

ACCESSION

Entrée	6,80	m2
Séjour/Cuisine	35,28	m2
Chambre 1	11,85	m2
Chambre 2	10,21	m2
Salle de bain	4,61	m2
Wc	1,11	m2
Total	69,86	m2
Balcon	20,83	m2

Légende:

PF: Porte Fenêtre

F1: Fenêtre allège moyenne entre 0,5m et 1,5 m

F2: Fenêtre allège haute entre 1,5m et 1,9m

VR: Volet roulant

LL: Lave linge

LV: Lave vaisselle

Ch: Chaudière

TA: Tableau d'Abonné

PI: Placard

Le terme "seuil" est utilisé pour une hauteur comprise entre 0 et 4 cm

Le terme "marche" est utilisé pour une hauteur comprise:

- entre 4 et 15 cm pour les balcons

- entre 4 et 20 cm pour les terrasses

Le mobilier et l'électroménager ne sont pas fournis. La SCI se réserve la possibilité d'apporter des modifications de dimensions et d'équipements en fonction des contraintes techniques de construction. Les retombées, poutres, soffites, faux plafonds, canalisations, etc ne sont pas tous représentés. L'aménagement des espaces verts est donné à titre indicatif. La SCI se réserve la possibilité d'apporter des modifications en fonction des contraintes techniques issues de l'étude de l'ingénieur VRD (escaliers, rampes, enrochements, murs de soutien de terre, nivellement de terrain, talus, différences de niveaux, réseaux, regards, ...) Les pentes des jardins seront adaptées aux contraintes techniques du site.