
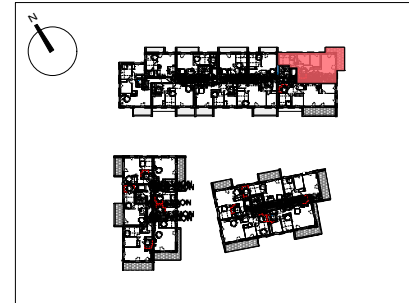
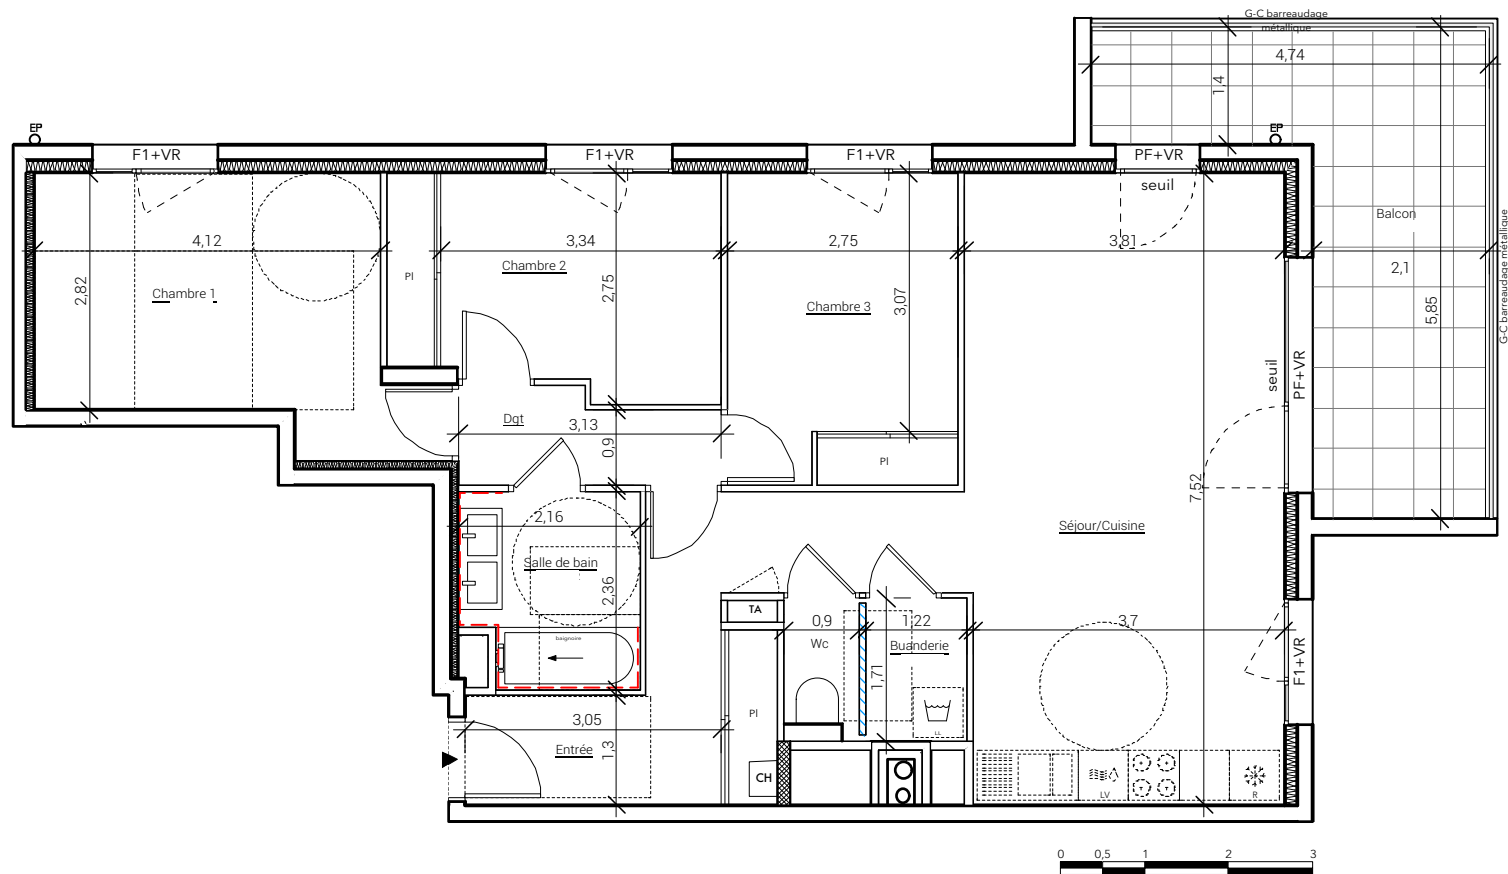


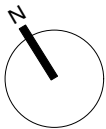

N°	Type	Etage
02.02.28	T4	R+2
ACCESSION		

Entrée	11,01	m2
Wc	1,39	m2
Buanderie	2,08	m2
Séjour/Cuisine	28,35	m2
Dgt	3,27	m2
Chambre 1	13,00	m2
Chambre 2	10,12	m2
Chambre 3	10,18	m2
Salle de bain	4,76	m2
Total	84,16	m2
Balcon	15,98	m2

Légende:
PF: Porte Fenêtre
F1: Fenêtre allège moyenne entre 0,5m et 1,5 m
F2: Fenêtre allège haute entre 1,5m et 1,9m
VR: Volet roulant
LL: Lave linge
LV: Lave vaisselle
Ch: Chaudière
TA: Tableau d'Abonné
Pl: Placard
Le terme "seuil" est utilisé pour une hauteur comprise entre 0 et 4 cm
Le terme "marche" est utilisé pour une hauteur comprise:
- entre 4 et 15 cm pour les balcons
- entre 4 et 20 cm pour les terrasses
- : Faïence
- : Faux Plafond