
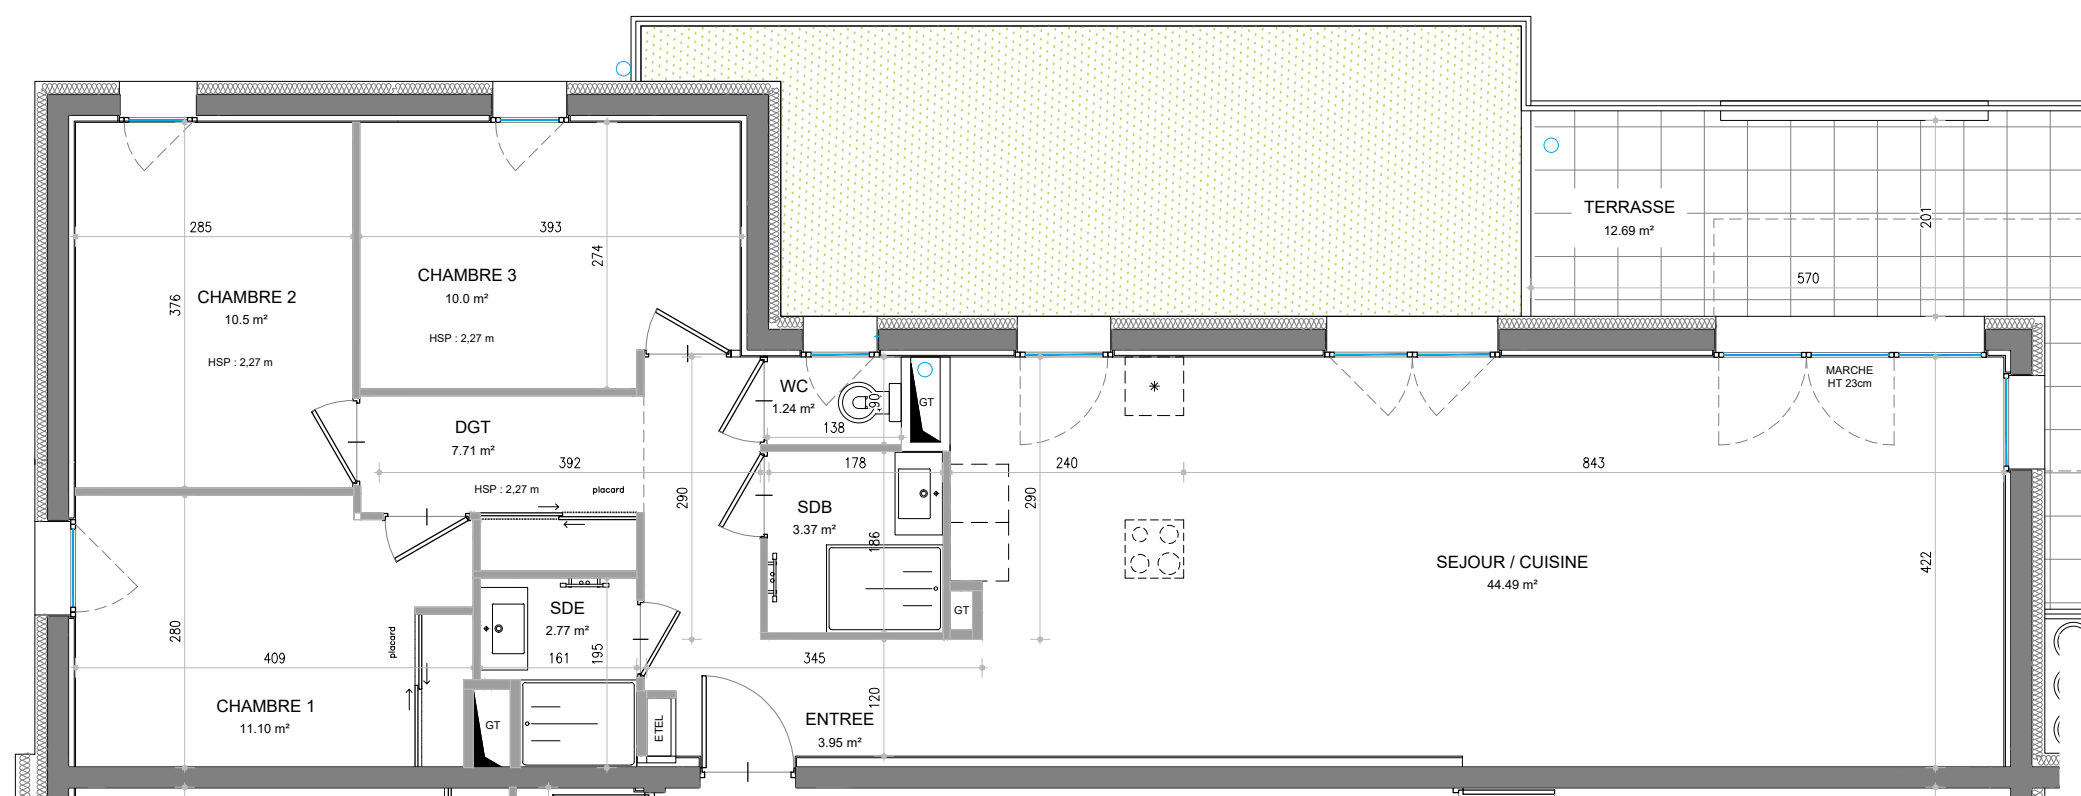


ALBA

GRENOBLE

Adresse : 101-107 Cours Libération
38100 Grenoble

Type : T4 Etage : 7 N° : 3702

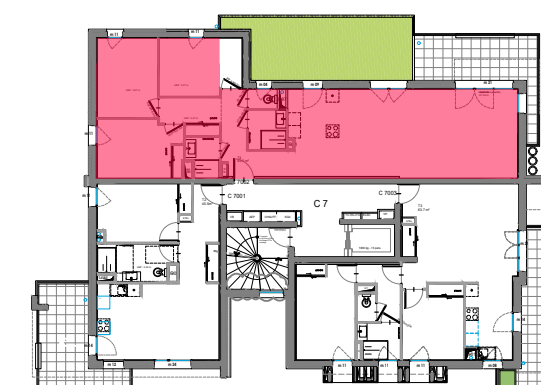

N° : 3702

0 1 5m

Surfaces habitables :

(y compris placards)

1. Entrée	3,95 m²
2. Séjour / cuisine	44,49 m²
3. Dégagement	7,71 m²
4. Chambre 1	11,10 m²
5. Chambre 2	10,5 m²
6. Chambre 3	10,0m²
7. Salle de bains	3,37 m²
8. Salle d'eau	2,77 m²
9. Wc	1,24 m²

Total habitable : 95,13 m²

Terrasse 12,69 m²

LL : Lave-linge	Refrigerateur
LV : Lave-vaisselle	Sèche-serviette
ETEL : Espace Technique Electrique du Logement	Radiateur
BSO : Brise-soleil orientable	Plaque de cuisson
VR : Volet-roulant	Faux-plafond
GT : Gaine technique	Evier
--- : Limite de propriété	Terre végétale

10/01/2025

hestis.fr /04 56 00 60 66

Nota : Des modifications sont susceptibles d'être apportées à ce plan en fonction des nécessités techniques et administratives lors de la réalisation pour les dimensions libres, positions des baies et équipements. Les surfaces et hauteurs sous plafond indiquées sont approximatives.
Les retombées, les soffites, les faux plafonds, ainsi que l'emplacement des équipements ne sont pas tous figurés ou le sont à titre indicatif et sont susceptibles d'évoluer en situation, en nombres et en dimensions. Les surfaces habitables sont conformes au décret du 23 Mars 1997 (ART 41).
* Les emplacements dévolus aux équipements ménagers et à ceux liés au lavage du linge sont représentés sur le plan de vente en correspondance avec les différents raccordements nécessaires en électricité et en eau, aucun de ces éléments n'est fourni.

lestis
Yvivre