

Les Jardins de Margaux



La Tronche

Adresse : Chemin de la Carronnerie

Ville : La Tronche

Type : T4 Etage : R+1 Numéro : B106

Emplacement

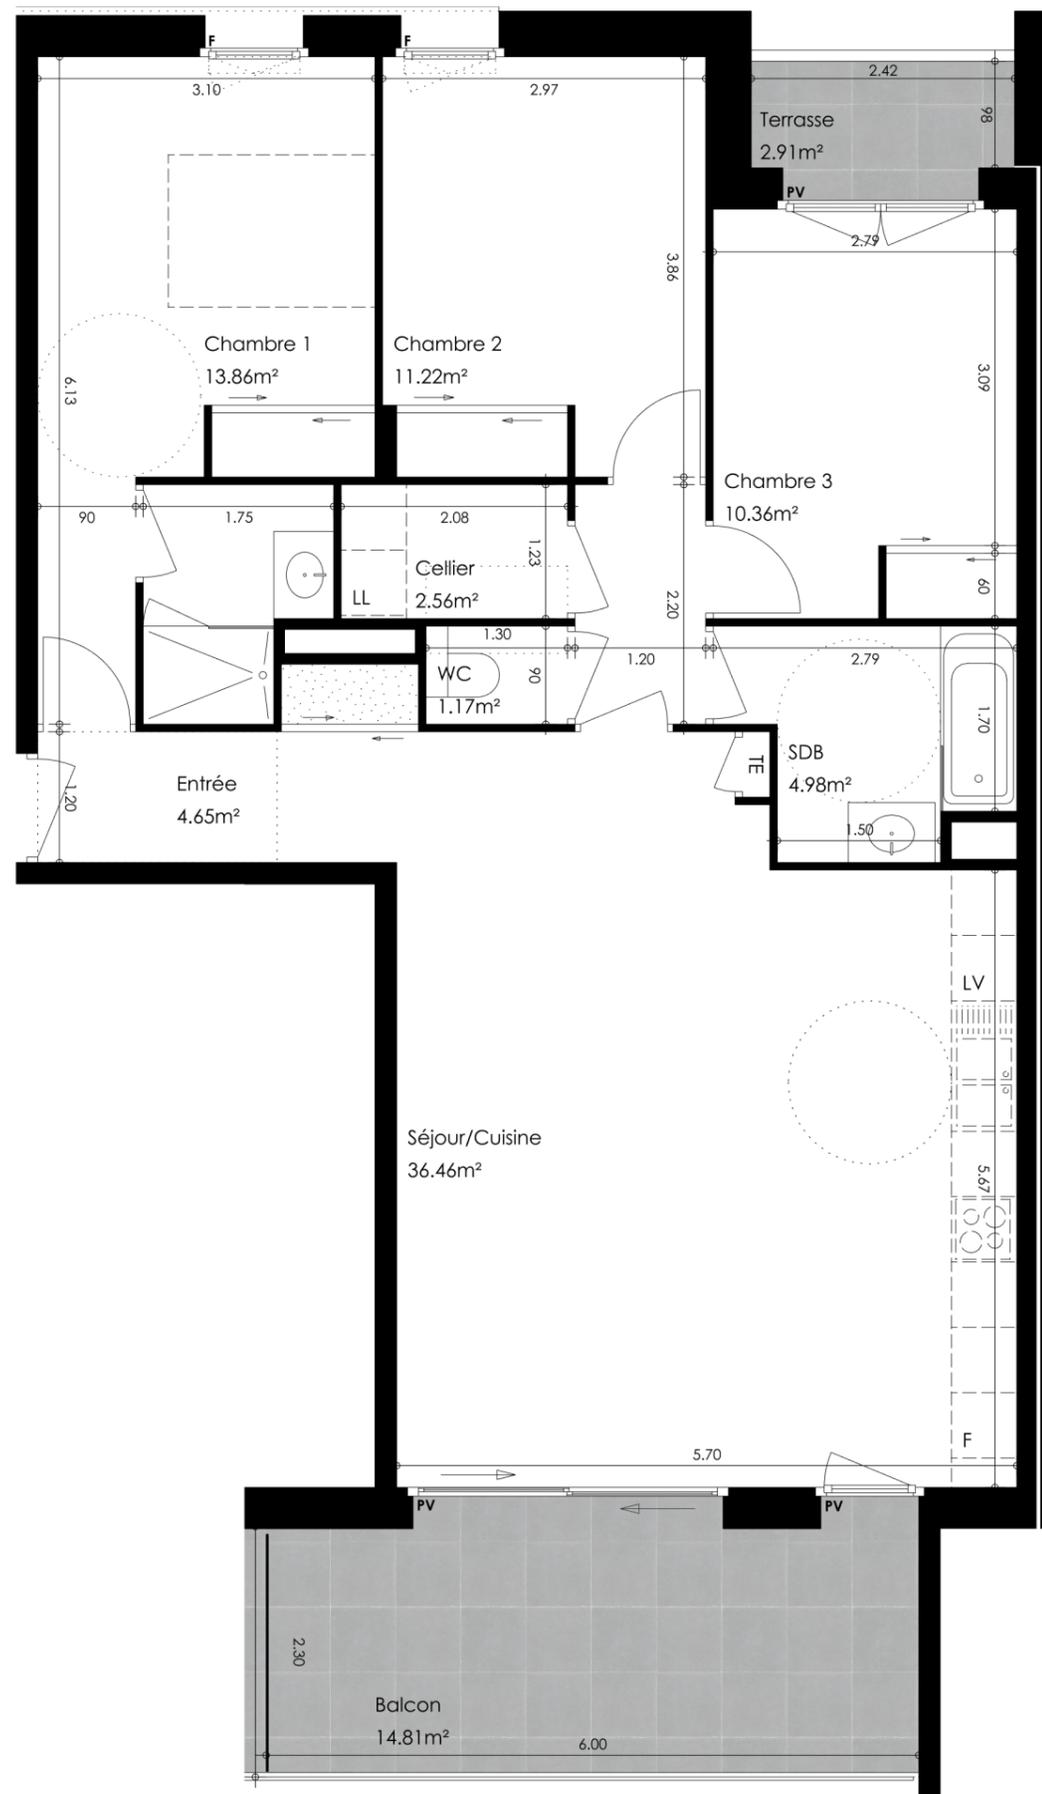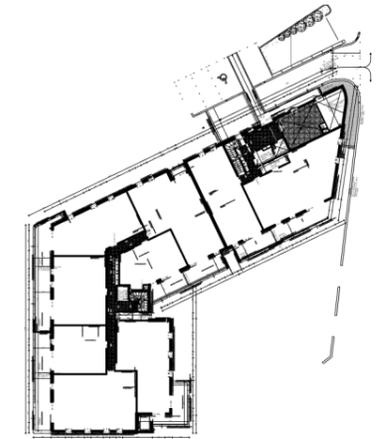

Entrée	4.65m ²
Séjour/Cuisine	36.46m ²
Chambre 1	13.86m ²
Chambre 2	11.22m ²
Chambre 3	10.36m ²
DGT	2.64m ²
SDB	4.98m ²
SDE	3.30m ²
WC	1.17m ²
Cellier	2.56m ²
Surface habitable totale :	91.20m²
Balcon	14.81m ²
Terrasse	2.91m ²

Nota : la surface habitable des placards est incluse dans celle des pièces attenantes.

17/03/2025

LEGENDE

F(X)	Fenêtre
PV(X)	Porte-fenêtre
TE	Tableau électrique
LL	Lave-linge
	Soffite



lestis
Yvivre