


L'Orée du Parc

Meylan

Bâtiment G - 50 avenue du Vercors
38240 MEYLAN

Type : T4 Étage : 5 N° : G503

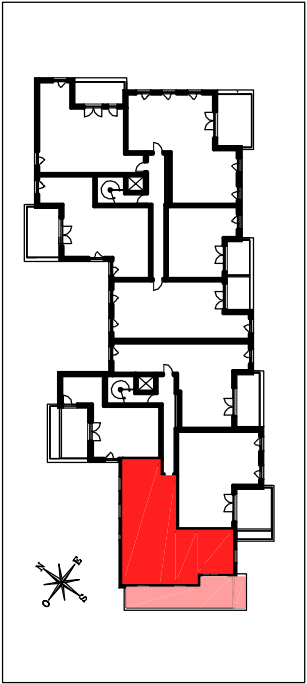


HALL	7,30 m²
SEJOUR-CUISINE	31,90 m²
CHAMBRE 1	11,80 m²
CHAMBRE 2	10,70 m²
CHAMBRE 3	10,50 m²
SALLE D'EAU	2,40 m²
SALLE DE BAINS	5,20 m²
WC	1,90 m²
DEGAGEMENT	2,50 m²
SURFACE TOTALE HABITABLE	84,20 m²
BALCON	23,80 m²
JARDINIERE	3,30 m²

Nota : la surface habitable des placards est incluse dans celle des pièces attenantes.

4-02-2022

LEGENDE

FAUX-PLAFOND

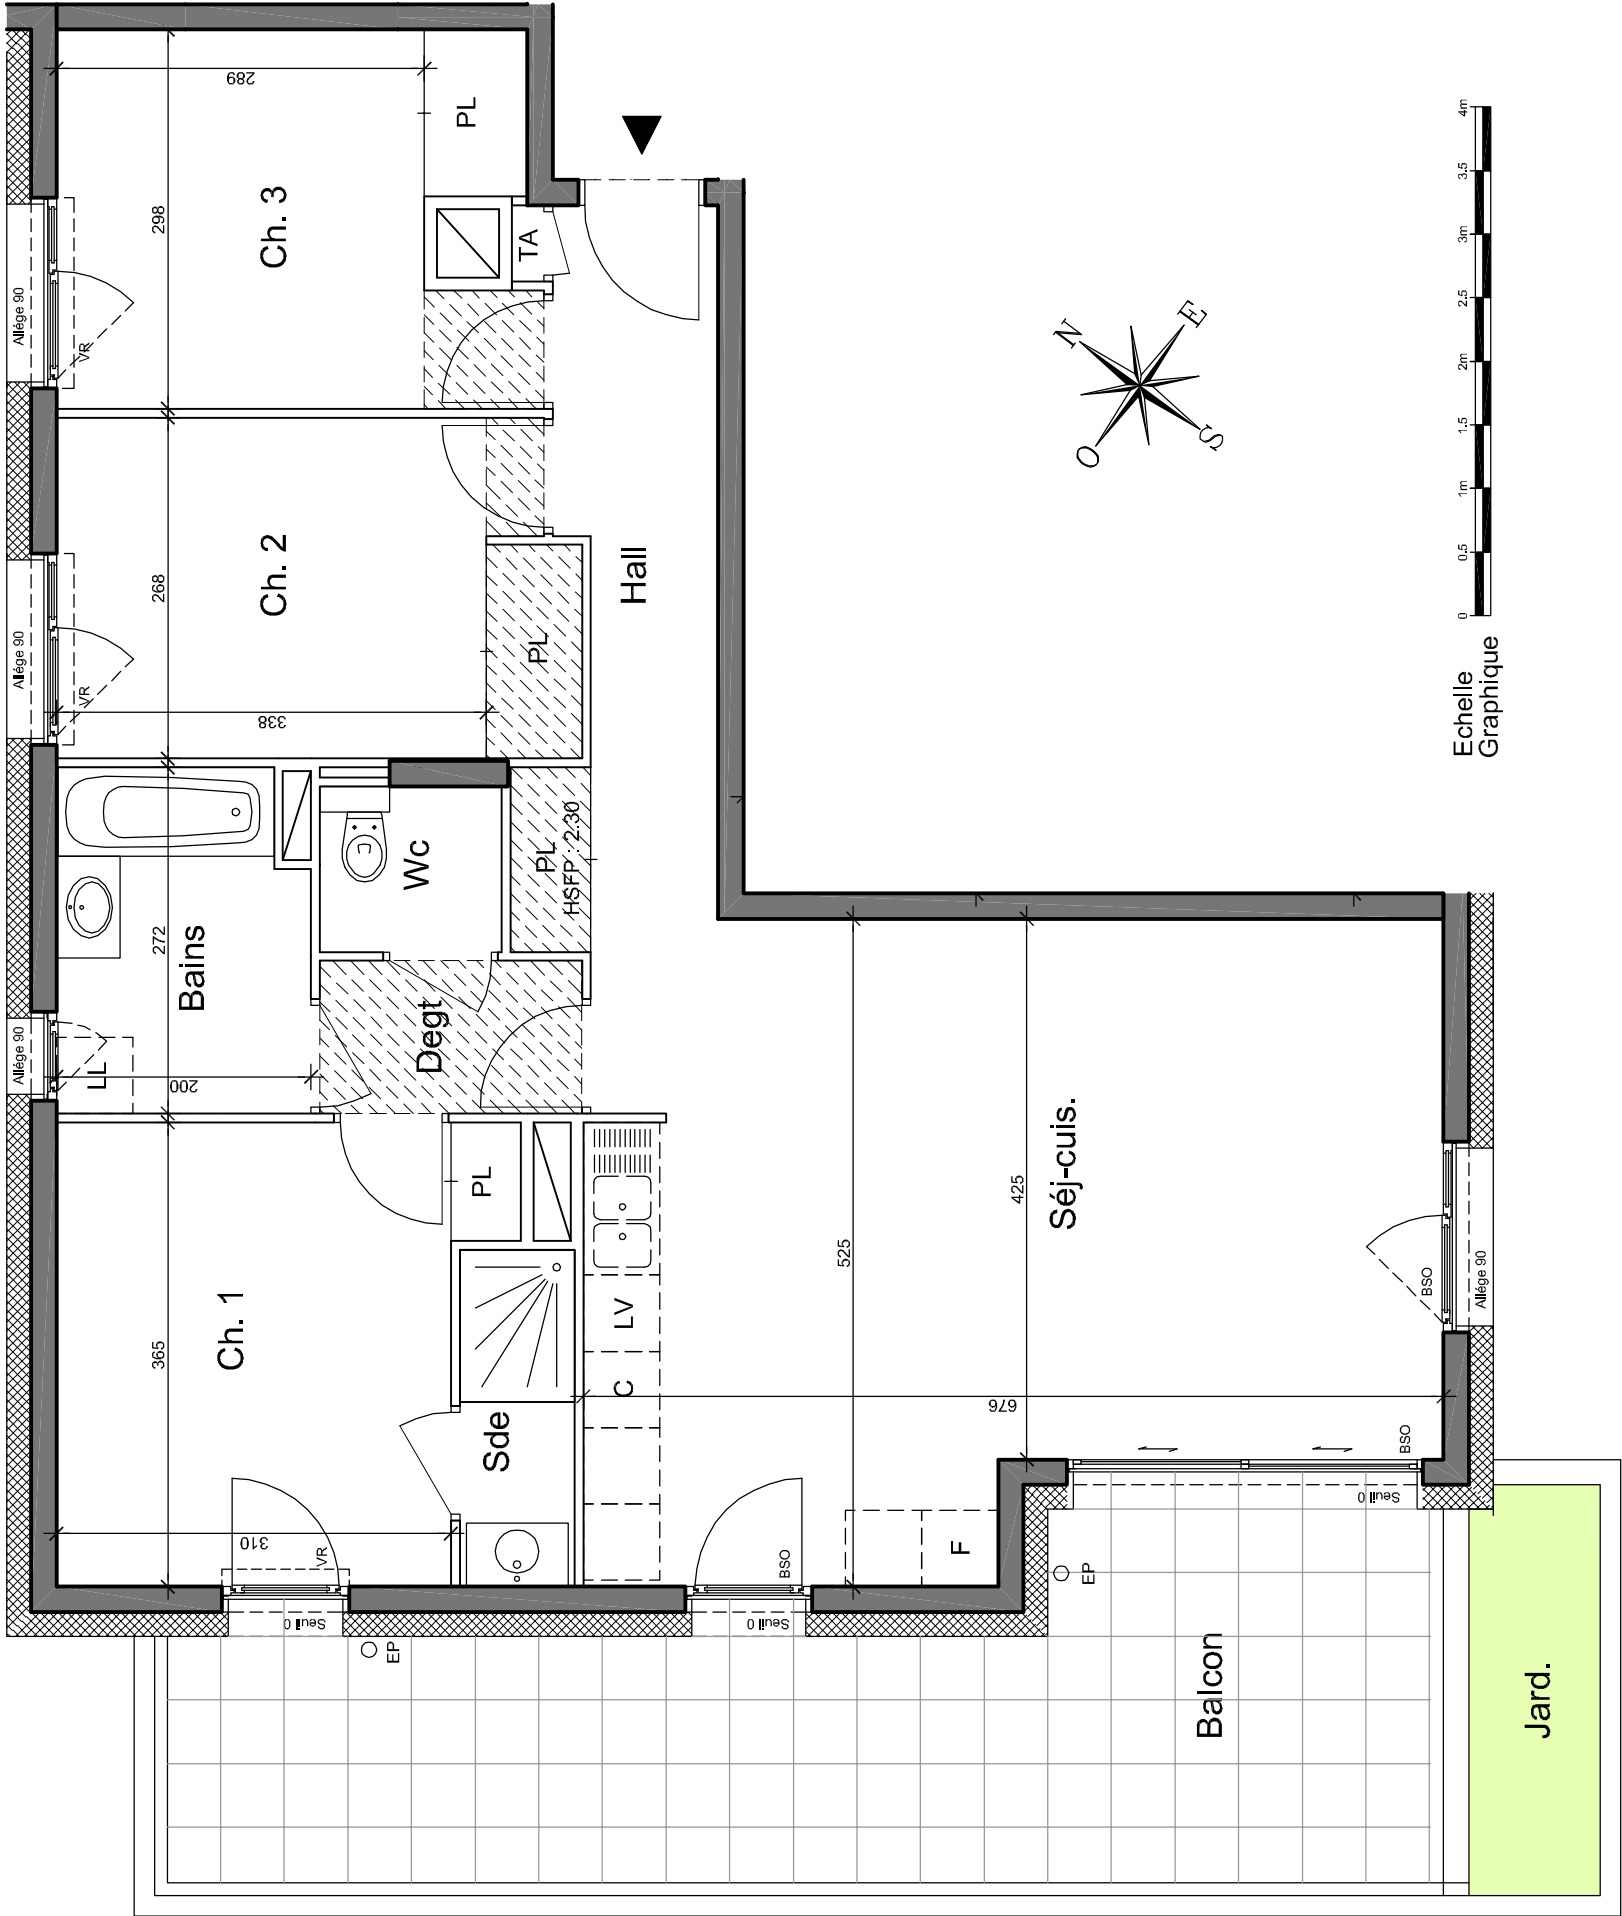

hestis.fr / 04 56 00 60 66

Nota : Des modifications sont susceptibles d'être apportées à ce plan en fonction des nécessités techniques et administratives lors de la réalisation pour les dimensions libres, positions des baies et équipements. Les surfaces et hauteurs sous plafond indiquées sont approximatives. Les retombées, les soffites, les faux plafonds, ainsi que l'emplacement des équipements ne sont pas tous figurés ou le sont à titre indicatif et sont susceptibles d'évoluer en situation, en nombres et en dimensions. Les surfaces habitables sont conformes au décret du 23 Mars 1997 (ART. 41).

*Les emplacements dévolues aux équipements ménagers et à ceux liés au lavage du linge sont représentés sur le plan de vente en correspondance avec les différents raccordements nécessaires en électricité et en eau, aucun de ces éléments n'est fourni.

