

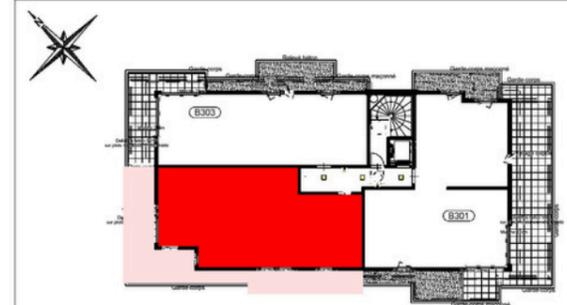


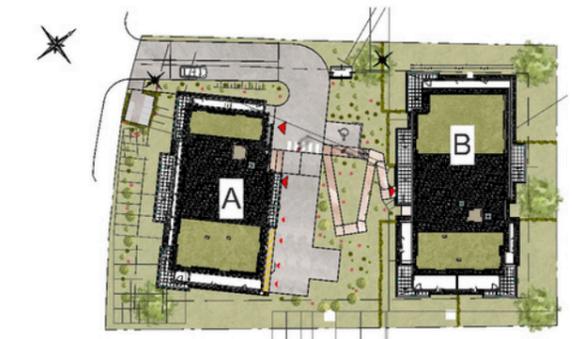

Type : T4 Niveau : ATTIQUE Appartement : B302

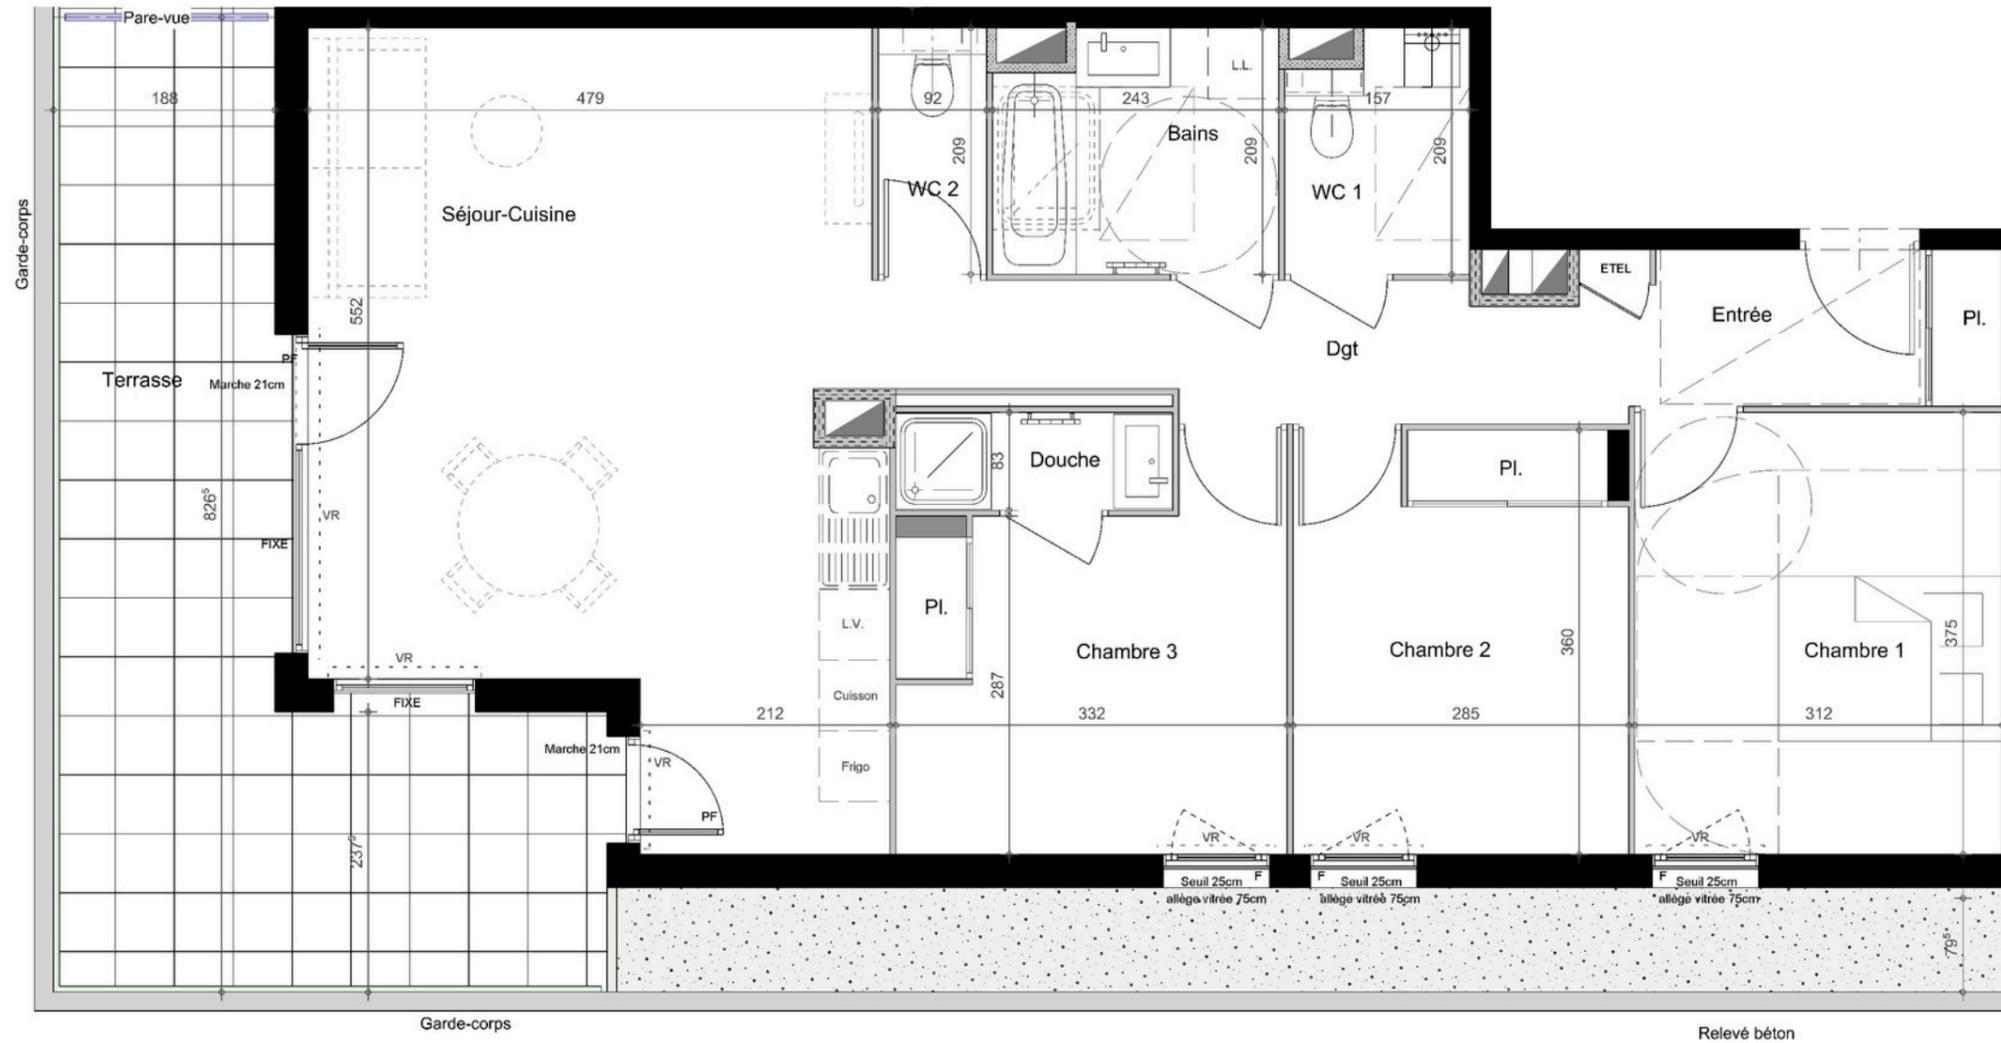

Echelle : 0 0.5 1 m 2 m

**Légende :**

- Faux plafond ou Soffite
- Cloison démontable
- Gaine technique
- Chaudière
- PF Porte fenêtre
- F Fenêtre
- LL Lave linge
- LV Lave vaisselle
- VR Volet roulant
- ETEL Tableau d'Abonné (Coffret électrique)

Nota : des modifications sont susceptibles d'être apportées à ce plan en fonction de nécessités techniques de la réalisation, tant en ce qui concerne les dimensions libres que l'équipement. Les canalisations, barbacanes, descentes EP, les retombées, faux plafonds, trappes de visite sur les gaines techniques, radiateurs ne sont pas figurés sur les plans. Les soffites ou caissons techniques ne sont pas tous représentés. Les surfaces indiquées sont approximatives. Les surfaces des jardins ne sont données qu'à titre indicatif. Les pentes et les regards ne sont pas représentés et seront adaptés en fonction du terrain naturel.

**SURFACES HABITABLES**

Entrée	4.64 m <sup>2</sup>
Séjour-Cuisine	29.64 m <sup>2</sup>
Chambre 1	11.70 m <sup>2</sup>
Chambre 2	10.11 m <sup>2</sup>
Chambre 3	10.05 m <sup>2</sup>
Douche	1.95 m <sup>2</sup>
Bains	4.81 m <sup>2</sup>
WC 1	2.90 m <sup>2</sup>
WC 2	1.72 m <sup>2</sup>
Dgt	6.34 m <sup>2</sup>

**SURFACE HABITABLE TOTALE 83.86 m<sup>2</sup>**

Terrasse 22.24 m<sup>2</sup>

SURFACES COMPRIS PLACARDS EVENTUELS

Plan Commercialisation - Le 25/07/2023

Philippe CHEYSSON - architecte D.P.L.G.  
36 avenue de Sénévulaz - 74200 THONON-LES-BAINS